
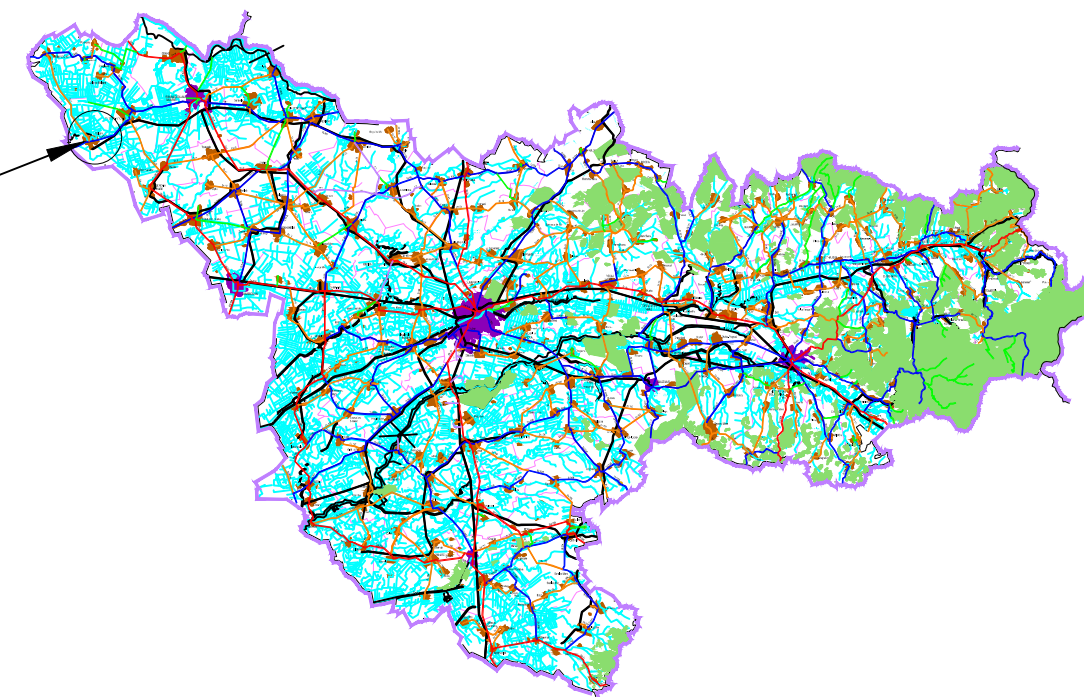


PLAN DE ÎNCADRARE ÎN ZONĂ

Scara 1:‰

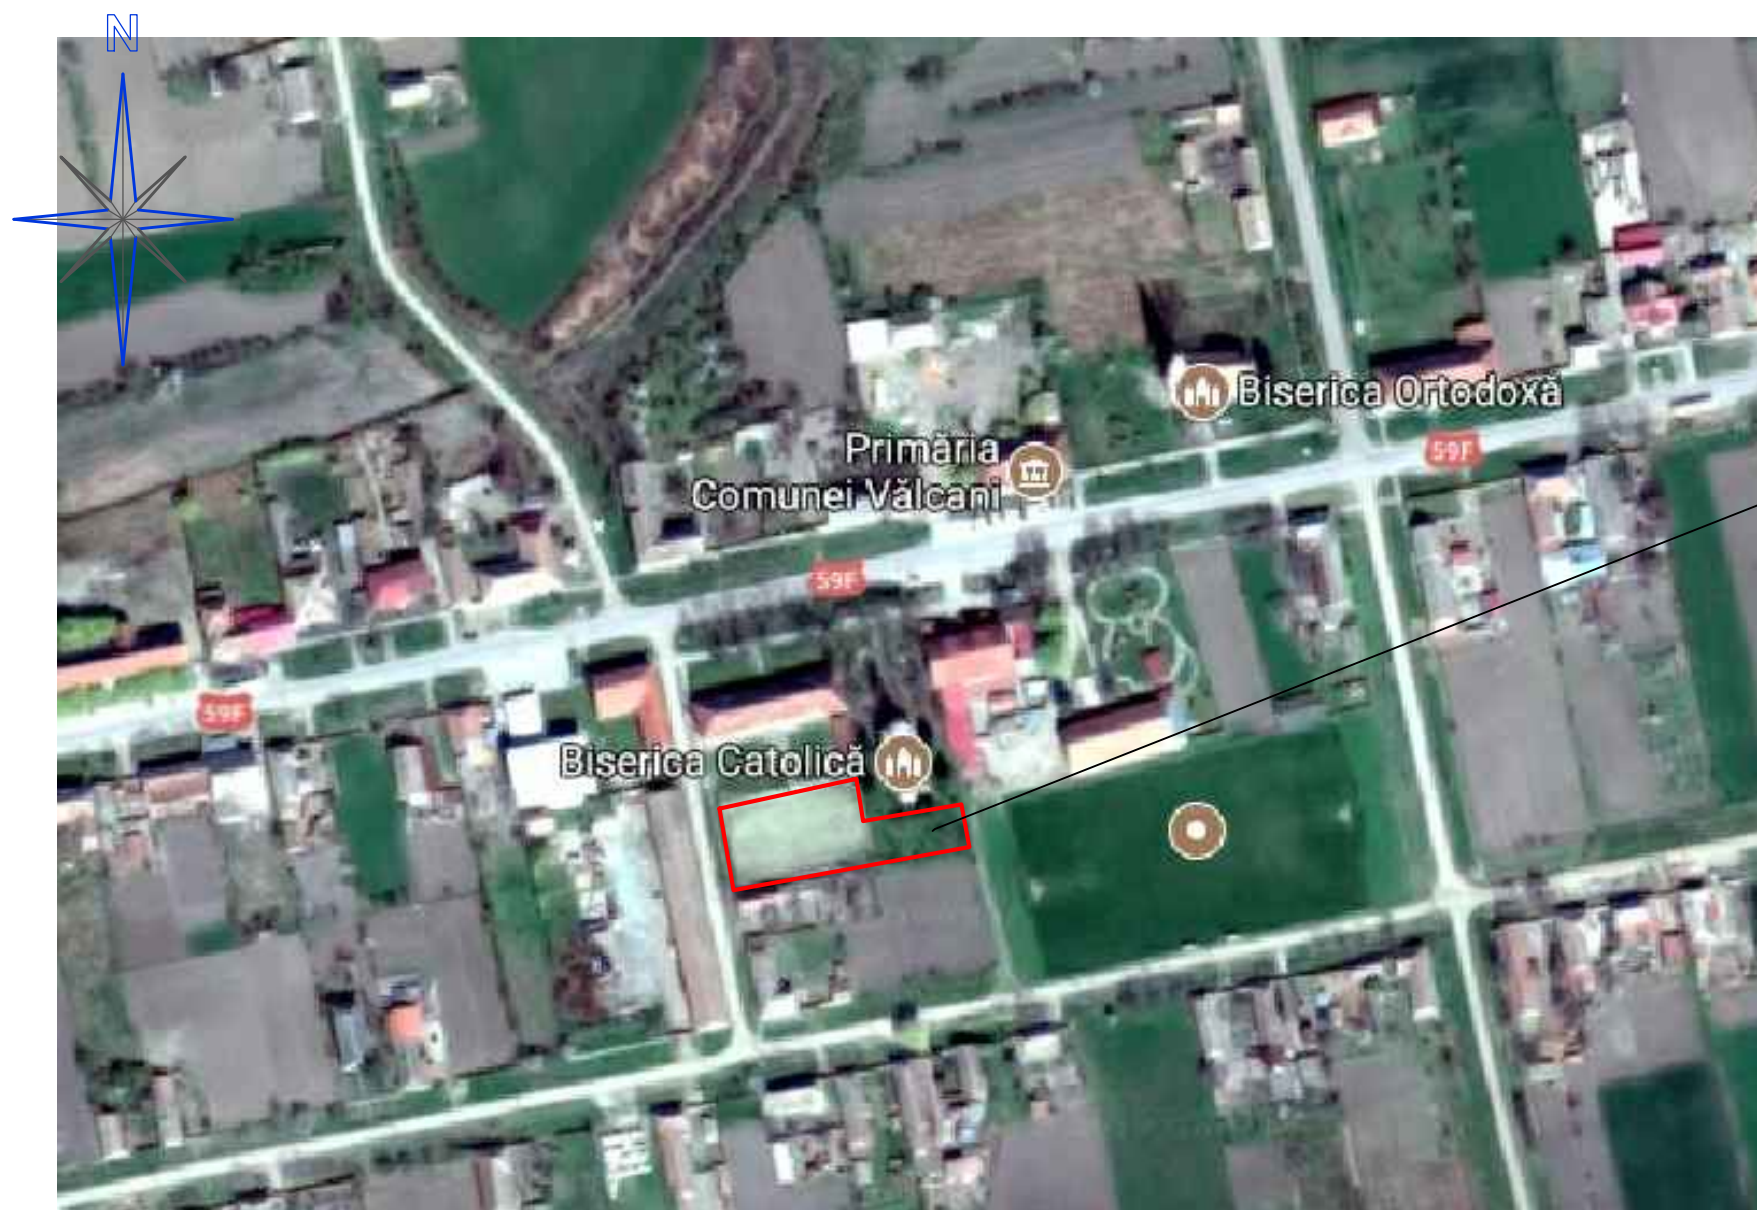

LEGENDA

- == Drum national
- == Drum judetean
- == Drum comunal
- == Drum privat deschis circulației publice
- == Drum de exploatare

Municipii si orase

Comune si sate

Cai ferate

Rauri, parauri, canale

Limite administrative

Limite judete



ACEST PROIECT SI INFORMATIILE CUPRINSE IN EL NU POT FI COPIATE, REPRODUSE SAU UTILIZATE, PARTIAL SAU IN INTREGIME DECAT CU ACORDUL SCRIS AL **S.C. EUROFRAME S.R.L.** SI NU VOR PUTEA FI FOLOSITE IN ALT SCOP DECAT CEL PENTRU CARE AU FOST ELABORATE.

VERIFICATOR	NUME	SEMNATURA	CERINTA	REFERAT / EXPERTIZA NR. / DATA	
S.C.EUROFRAME S.R.L. Loc. Giroc, str. Ecoului, nr.31, cam.1, jud. Timiș CUI 32953641, J35/761//2014, tel. 0745271186				BENEFICIAR:	Proiect nr. 68/2019
				COMUNA VĂLCANI	
	SPECIFICATIE	NUME	SEMNATURA	TITLU PROIECT:	Faza: S.F.+D.T.A.C.
	SEF PROIECT	ing. Crina TUDOR		ACOPERIRE TEREN SPORT, AMENAJARE GRADENE, AMENAJĂRI EXTERIOARE, REABILITARE TEREN SINTETIC ȘI CONSTRUIRE VESTIARE DE SPORT - COMUNA VĂLCANI, JUD. TIMIȘ	
	PROIECTAT	arh. Mircea PISTRUI		AMPLASAMENT:	
	DESENAT	ing. Petronela BRATU		Comuna Vălceni, Nr. 891A CF 402320, jud. Timiș	
	VERIFICAT	ing. Cosmin TUDOR		TITLU PLANSA:	Plansa nr.: A-00
			Scara: -	PLAN DE ÎNCADRARE ÎN ZONĂ	
			Data: 2019		