



DETALII ÎMPREJMUIRE

Scara 1:75

ÎMPREJMUIRE LATERALĂ
SCARA 1:75

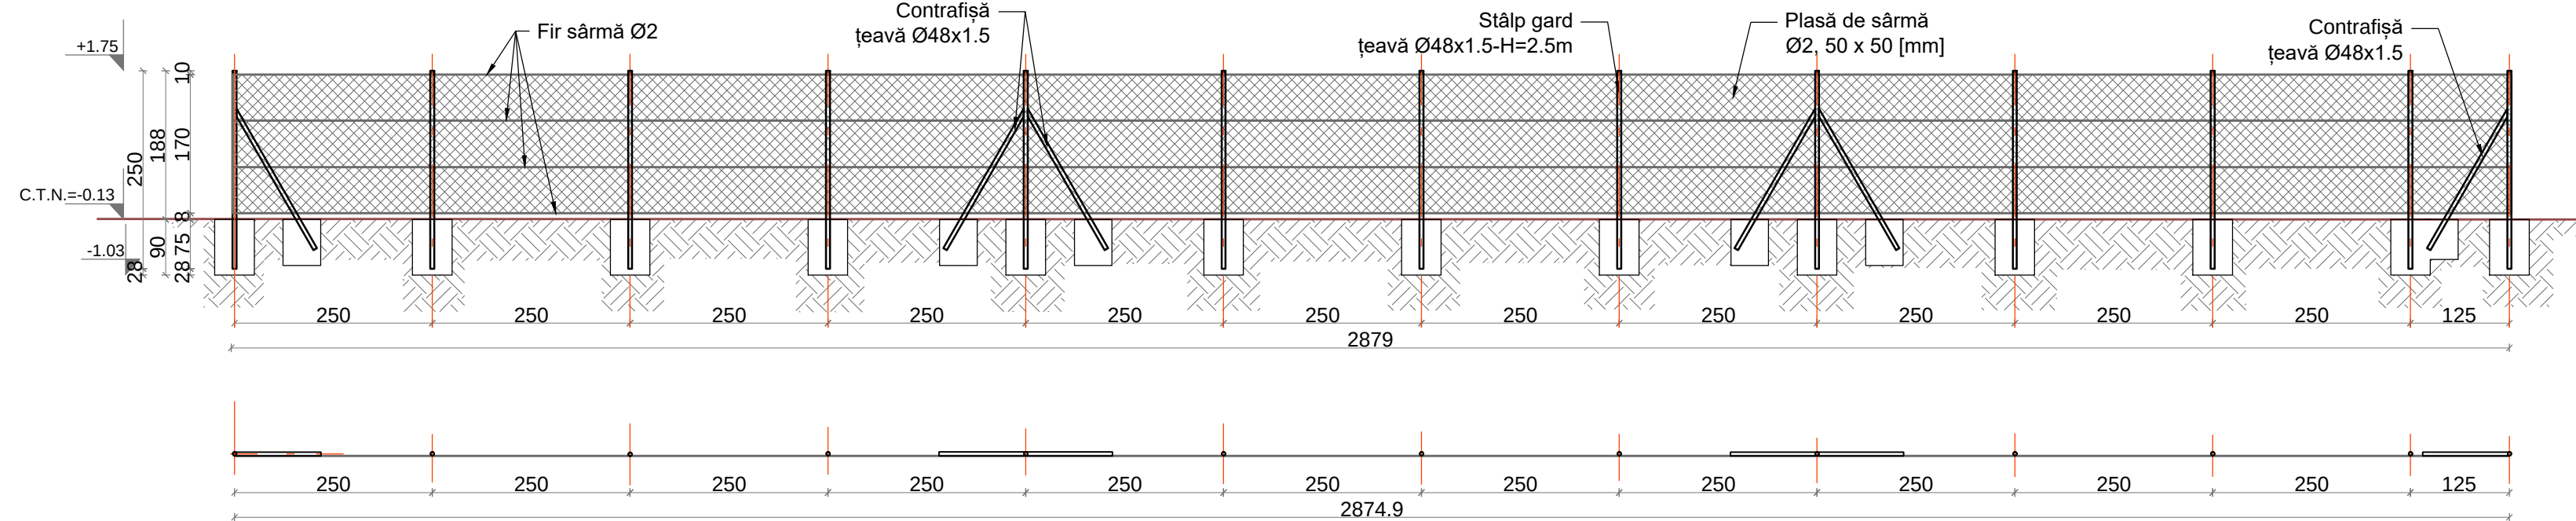



ÎMPREJMUIRE FRONTALĂ
SCARA 1:75

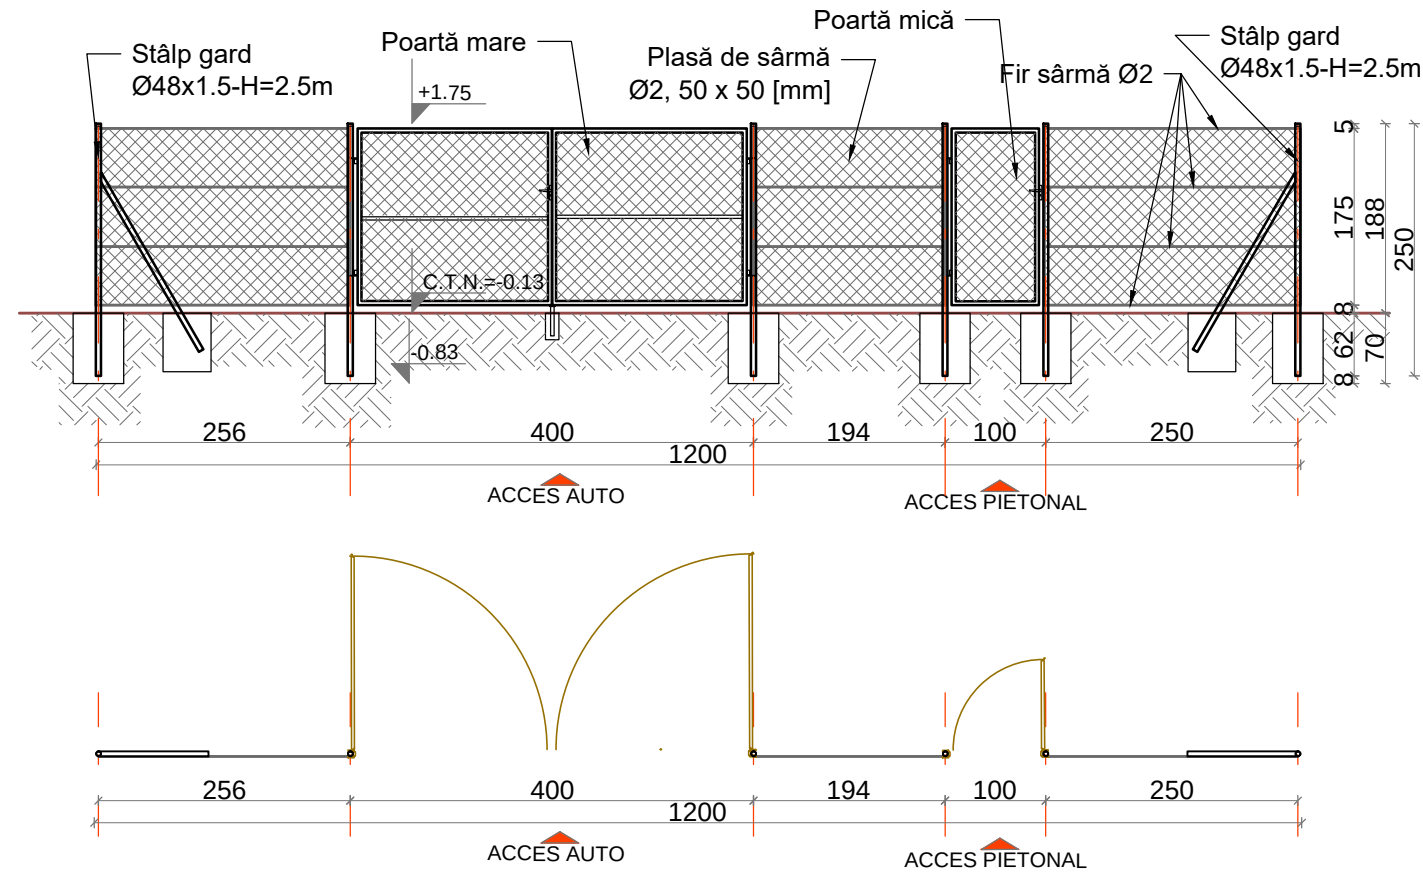

Poartă mare


înălțime	lățime	tip	culoare
100 cm	300 cm	plasă împletită	gri / verde
100 cm	300 cm	panou	gri / verde
120 cm	300 cm	plasă împletită	gri / verde
120 cm	300 cm	panou	gri / verde
150 cm	300 cm	plasă împletită	gri / verde
150 cm	300 cm	panou	gri / verde
170 cm	300 cm	plasă împletită	gri / verde
170 cm	300 cm	panou	gri / verde
200 cm	300 cm	plasă împletită	gri / verde
200 cm	300 cm	panou	gri / verde

înălțime	lățime	tip	culoare
100 cm	400 cm	plasă împletită	gri / verde
100 cm	400 cm	panou	gri / verde
120 cm	400 cm	plasă împletită	gri / verde
120 cm	400 cm	panou	gri / verde
150 cm	400 cm	plasă împletită	gri / verde
150 cm	400 cm	panou	gri / verde
170 cm	400 cm	plasă împletită	gri / verde
170 cm	400 cm	panou	gri / verde
200 cm	400 cm	plasă împletită	gri / verde
200 cm	400 cm	panou	gri / verde

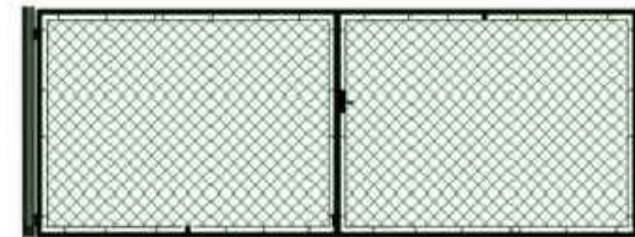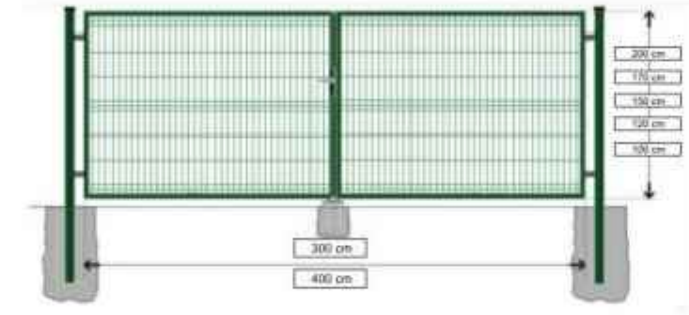

P o a r t ă m i c ă

înălțime	lățime	tip	culoare
100 cm	100 cm	plasă împletită	gre / verde
100 cm	100 cm	panou	gre / verde
120 cm	100 cm	plasă împletită	gre / verde
120 cm	100 cm	panou	gre / verde
150 cm	100 cm	plasă împletită	gre / verde
150 cm	100 cm	panou	gre / verde
170 cm	100 cm	plasă împletită	gre / verde
170 cm	100 cm	panou	gre / verde
200 cm	100 cm	plasă împletită	gre / verde
200 cm	100 cm	panou	gre / verde

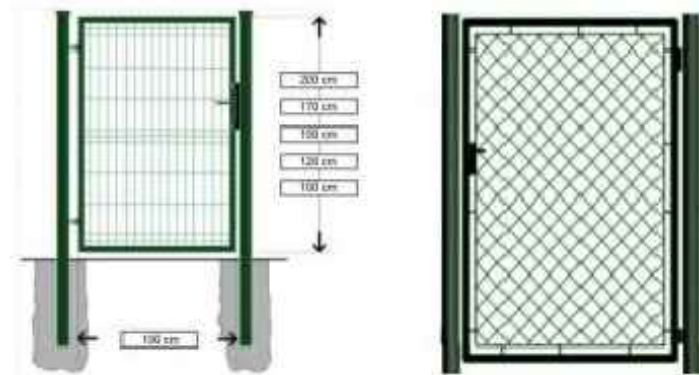

ACEST PROIECT SI INFORMATIILE CUPRINSE IN EL NU POT FI COPIATE, REPRODUSE SAU UTILIZATE, PARTIAL SAU IN INTREGIME DECAT CU ACORDUL SCRIS AL **S.C. EUROFRAME S.R.L.** SI NU VOR PUTEA FI FOLOSITE IN ALT SCOP DECAT CEL PENTRU CARE AU FOST ELABORATE.

VERIFICATOR		NUME	SEMNATURA	CERINTA	REFERAT / EXPERTIZA NR. / DATA	
 S.C.EUROFRAME S.R.L. Loc. Giroc, str. Ecolui, nr.31, cam.1, jud. Timiș CUI 32953641, J35/761//2014, tel. 0745271186					BENEFICIAR: COMUNA VĂLCANI Proiect nr. 68/2019	
SPECIFICATIE NUME SEMNATURA Scara SEF PROIECT ing. Crina TUDOR  1:75 PROIECTAT arh. Mircea PISTRUI  DESENAT ing. Petronela BRATU  VERIFICAT ing. Cosmin TUDOR 					TITLU PROIECT: ACOPERIRE TEREN SPORT, AMENAJARE GRADENE, AMENAJĂRI EXTERIOARE, REABILITARE TEREN SINTETIC ȘI CONSTRUIRE VESTIARE DE SPORT - COMUNA VĂLCANI, JUD. TIMIȘ AMPLASAMENT: Comuna Vălcani, Nr. 891A CF 402320, jud. Timiș TITLU PLANȘA: DETALII ÎMPREJMUIRE Faza: S.F.+D.T.A.C. Planșa nr.: A-03	
Data: 2019						