



FATADA LATERALA DREAPTA

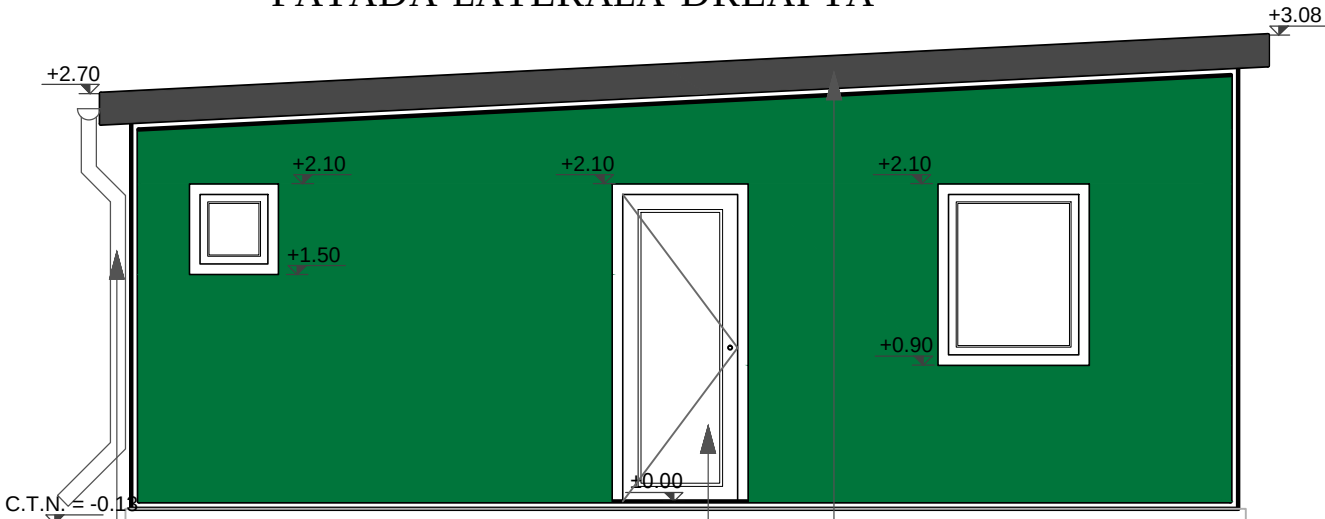

tamplarie PVC culoare alba cu geam termopan clar
burlan tabla zincata Ø10 cm
panouri sandwich de acoperis culoare verde

FATADA LATERALA STANGA

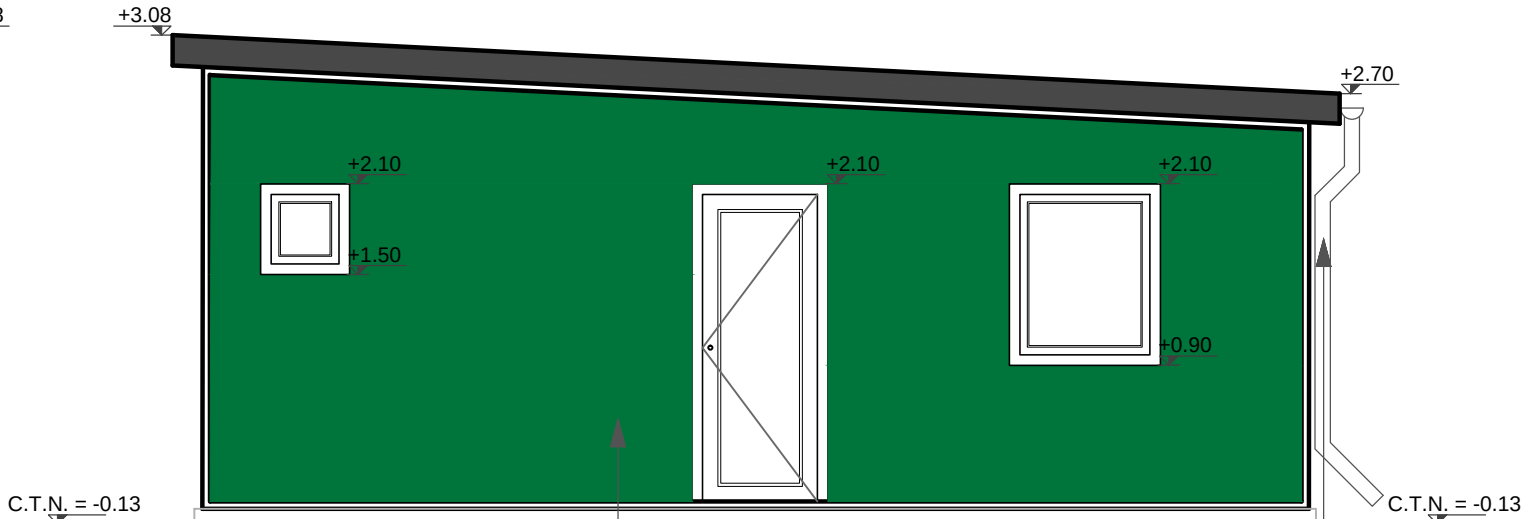


Panouri sandwich 50 [mm] grosime (spuma poliuretana si tabla exterior-interior 0,5 mm grosime), vopsite in camp electrostatic- culoare verde
Aspect exterior-interior cutat, adancimea cutei este de 2 [mm]
burlan tabla zincata Ø10 cm

FATADA PRINCIPALĂ



FATADA PROSTERIOARĂ

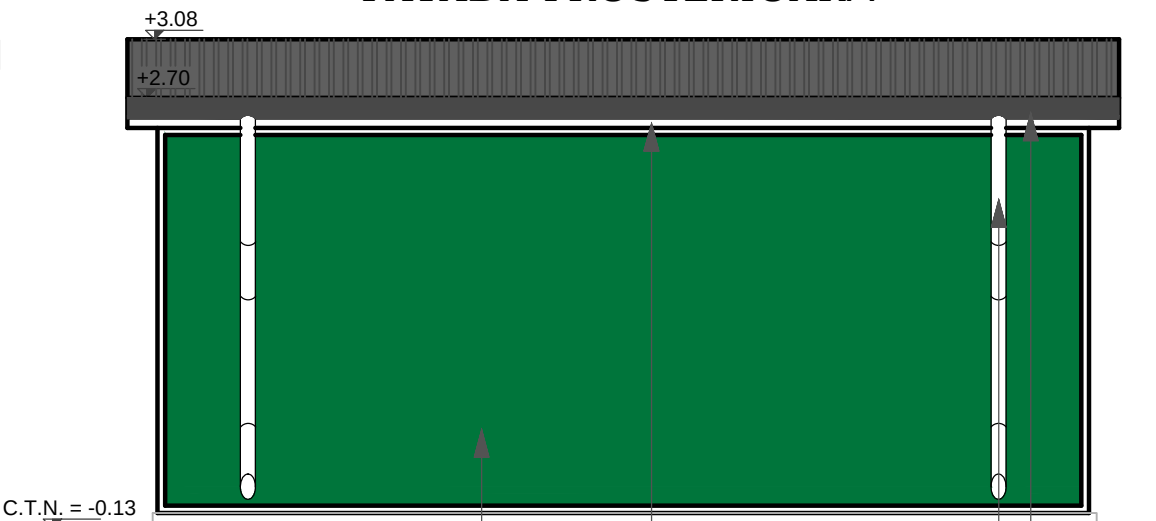

Panouri sandwich 50 [mm] grosime (spuma poliuretana si tabla exterior-interior 0,5 mm grosime), vopsite in camp electrostatic- culoare verde
Aspect exterior-interior cutat, adancimea cutei este de 2 [mm]
igheab tabla zincata Ø15 cm - P=2%
burlan tabla zincata Ø10 cm



ACEST PROIECT SI INFORMATIILE CUPRINSE IN EL NU POT FI COPIATE, REPRODUSE SAU UTILIZATE, PARTIAL SAU IN INTREGIME DECAT CU ACORDUL SCRIS AL **S.C. EUROFRAME S.R.L.** SI NU VOR PUTEA FI FOLOSITE IN ALT SCOP DECAT CEL PENTRU CARE AU FOST ELABORATE.

VERIFICATOR	NUME	SEMNAȚURA	CERINȚA	REFERAT / EXPERTIZA NR. / DATA	
	S.C.EUROFRAME S.R.L. Loc. Giroc, str. Ecoului, nr.31, cam.1, jud. Timiș CUI 32953641, J35/761//2014, tel. 0745271186			BENEFICIAR: COMUNA VĂLCANI	Proiect nr. 68/2019
SPECIFICATIE	NUME	SEMNAȚURA	Scara	TITLU PROIECT: ACOPERIRE TEREN SPORT, AMENAJARE GRADENE, AMENAJĂRI EXTERIOARE, REABILITARE TEREN SINTETIC ȘI CONSTRUIRE VESTIARE DE SPORT - COMUNA VĂLCANI, JUD. TIMIȘ	Faza: S.F.+D.T.A.C.
SEF PROIECT	ing. Crina TUDOR		1:50	AMPLASAMENT: Comuna Valcani, Nr. 891A CF 402320, jud. Timiș	
PROIECTAT	arh. Mircea PISTRUI			TITLU PLANSA:	Plansa nr.: A-05
DESENAT	ing. Petronela BRATU		Data: 2019	FAȚADE CONTAINER- VESTIAR	
VERIFICAT	ing. Cosmin TUDOR				