
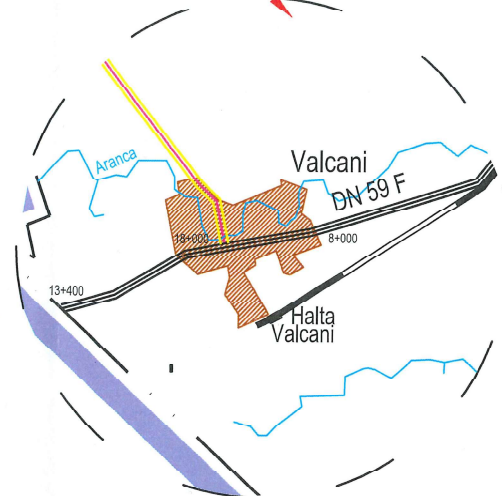
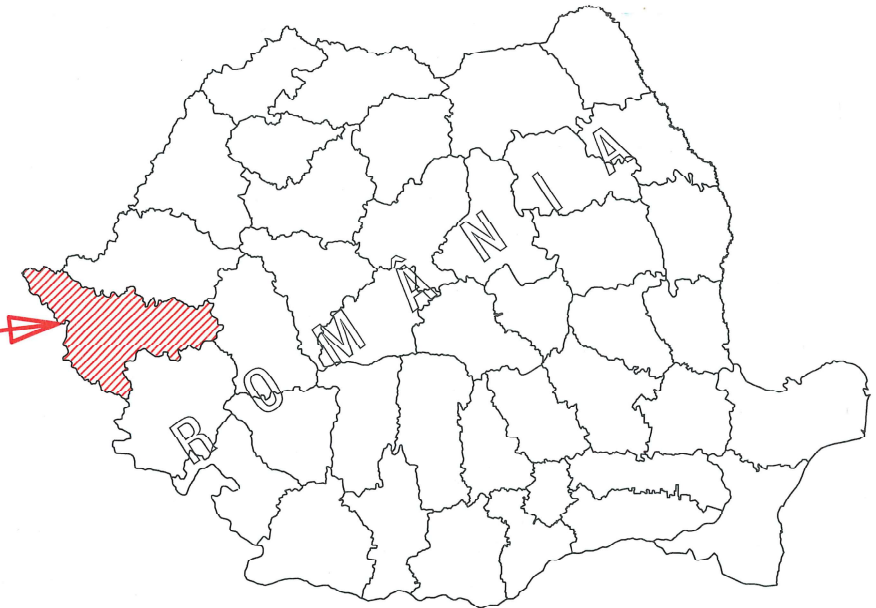


PLAN DE INCADRARE ÎN ZONĂ

sc. %

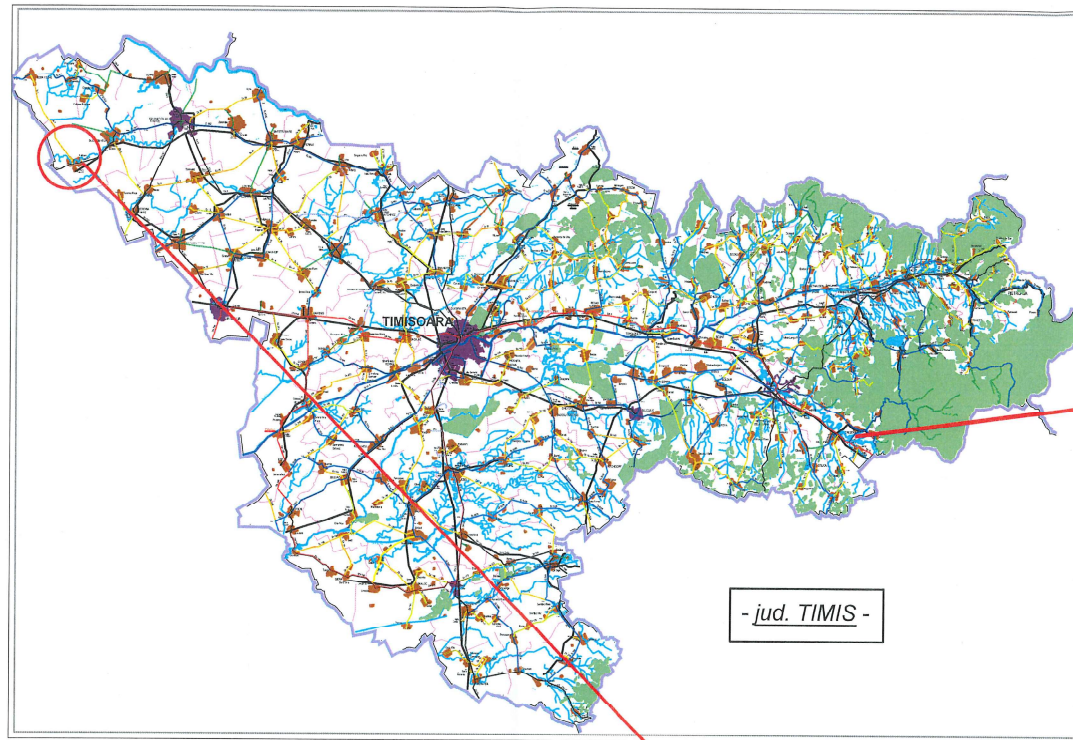

VERIFICATOR					
EXPERT					
	NUME	SEMNAȚURA	CERINȚA	REFERAT / EXPERTIZĂ NR. / DATA	
 S.C. EUROENGINEERING TIMIȘOARA S.R.L. loc. Timișoara, str. Constantin Titel Petrescu, nr. 4, parter, cam. 1, ap. 1, jud. Timiș Tel. 0727710992				Beneficiar:	COMUNA VALCANI
				Amplasament:	JUDEȚUL TIMIȘ, COMUNA VALCANI
SPECIFICATIA	NUME	SEMNAȚURA	Scara:	TITLU PROIECT:	
SEF PROIECT	ing. TUDOR COSMIN		-	MODERNIZARE TROTUARE ÎN COMUNA VALCANI, JUDEȚUL TIMIȘ	Faza: DTAC+PT+DDE
PROIECTAT	ing. GUȘIȚA ALIN				
PROIECTAT	ing. NICOLA ADELINA				
PROIECTAT	ing. DRAGHICI ALEX		Data: 2022	TITLU PLANSA:	
VERIFICAT	ing. CĂPRIȚĂ VLAD			PLAN DE INCADRARE ÎN ZONĂ	Planșa nr.: 01

Proiect nr.:
458/2022

DC 1

VALCANI

TROTOARE PROPUSE VALCANI:	
- TRASEU 1 (DS3,DS11,DS30).....	937,00 m
- TRASEU 2 (DS29/1).....	250,00 m
- TRASEU 3 (DS27).....	240,00 m
- TRASEU 4 (DS26,DS18,DS20).....	839,00 m
- TRASEU 5 (DS21,DS25).....	484,00 m
- TRASEU 6 (DS41).....	316,00 m
- TRASEU 7 (DS35).....	240,00 m
- TRASEU 8 (DS28/1).....	269,00 m
- TRASEU 9 (DS41).....	1105,00 m
TOTAL=4680 m	

spre DUDEȘTII VECHI



spre SERBIA




DRUMUL NAȚIONAL



LEGENDĂ

- strazile pe care realizaza trotuarele
- drum național DN 59 F
- drum comunal DC 1

VERIFICATOR					
EXPERT					
	NUME	SEMNTURA	CERINTA	REFERAT / EXPERTIZA NR. / DATA	
	S.C.EUROENGINEERING TIMISOARA S.R.L. loc. Timisoara, str. Constantin Titel Petrescu, nr. 4, parter, cam. 1, ap.1, jud. Timis Tel. 0727710992			Beneficiar:	COMUNA VALCANI
				Amplasament:	JUDEȚUL TIMIȘ, COMUNA VAI CANI
SPECIFICATIA	NUME	SEMNTATURA	Scara:	TITLU PROIECT:	Proiect nr.: 485/2022
SEF PROIECT	ing. TUDOR COSMIN		-	MODERNIZARE TROTOARE ÎN COMUNA VALCANI, JUDEȚUL TIIMIȘ	Faza: DTAC+PTH+DDE
PROIECTAT	ing. GUȘIȚA ALIN				
PROIECTAT	ing. NICOLA ADELINA		Data: 2022	TITLU PLANSA:	Planșa nr.: 02
PROIECTAT	ing. DRAGHICI ALEX				
VERIFICAT	ing. CĂPRIȚĂ VLAD			PLAN GENERAL	

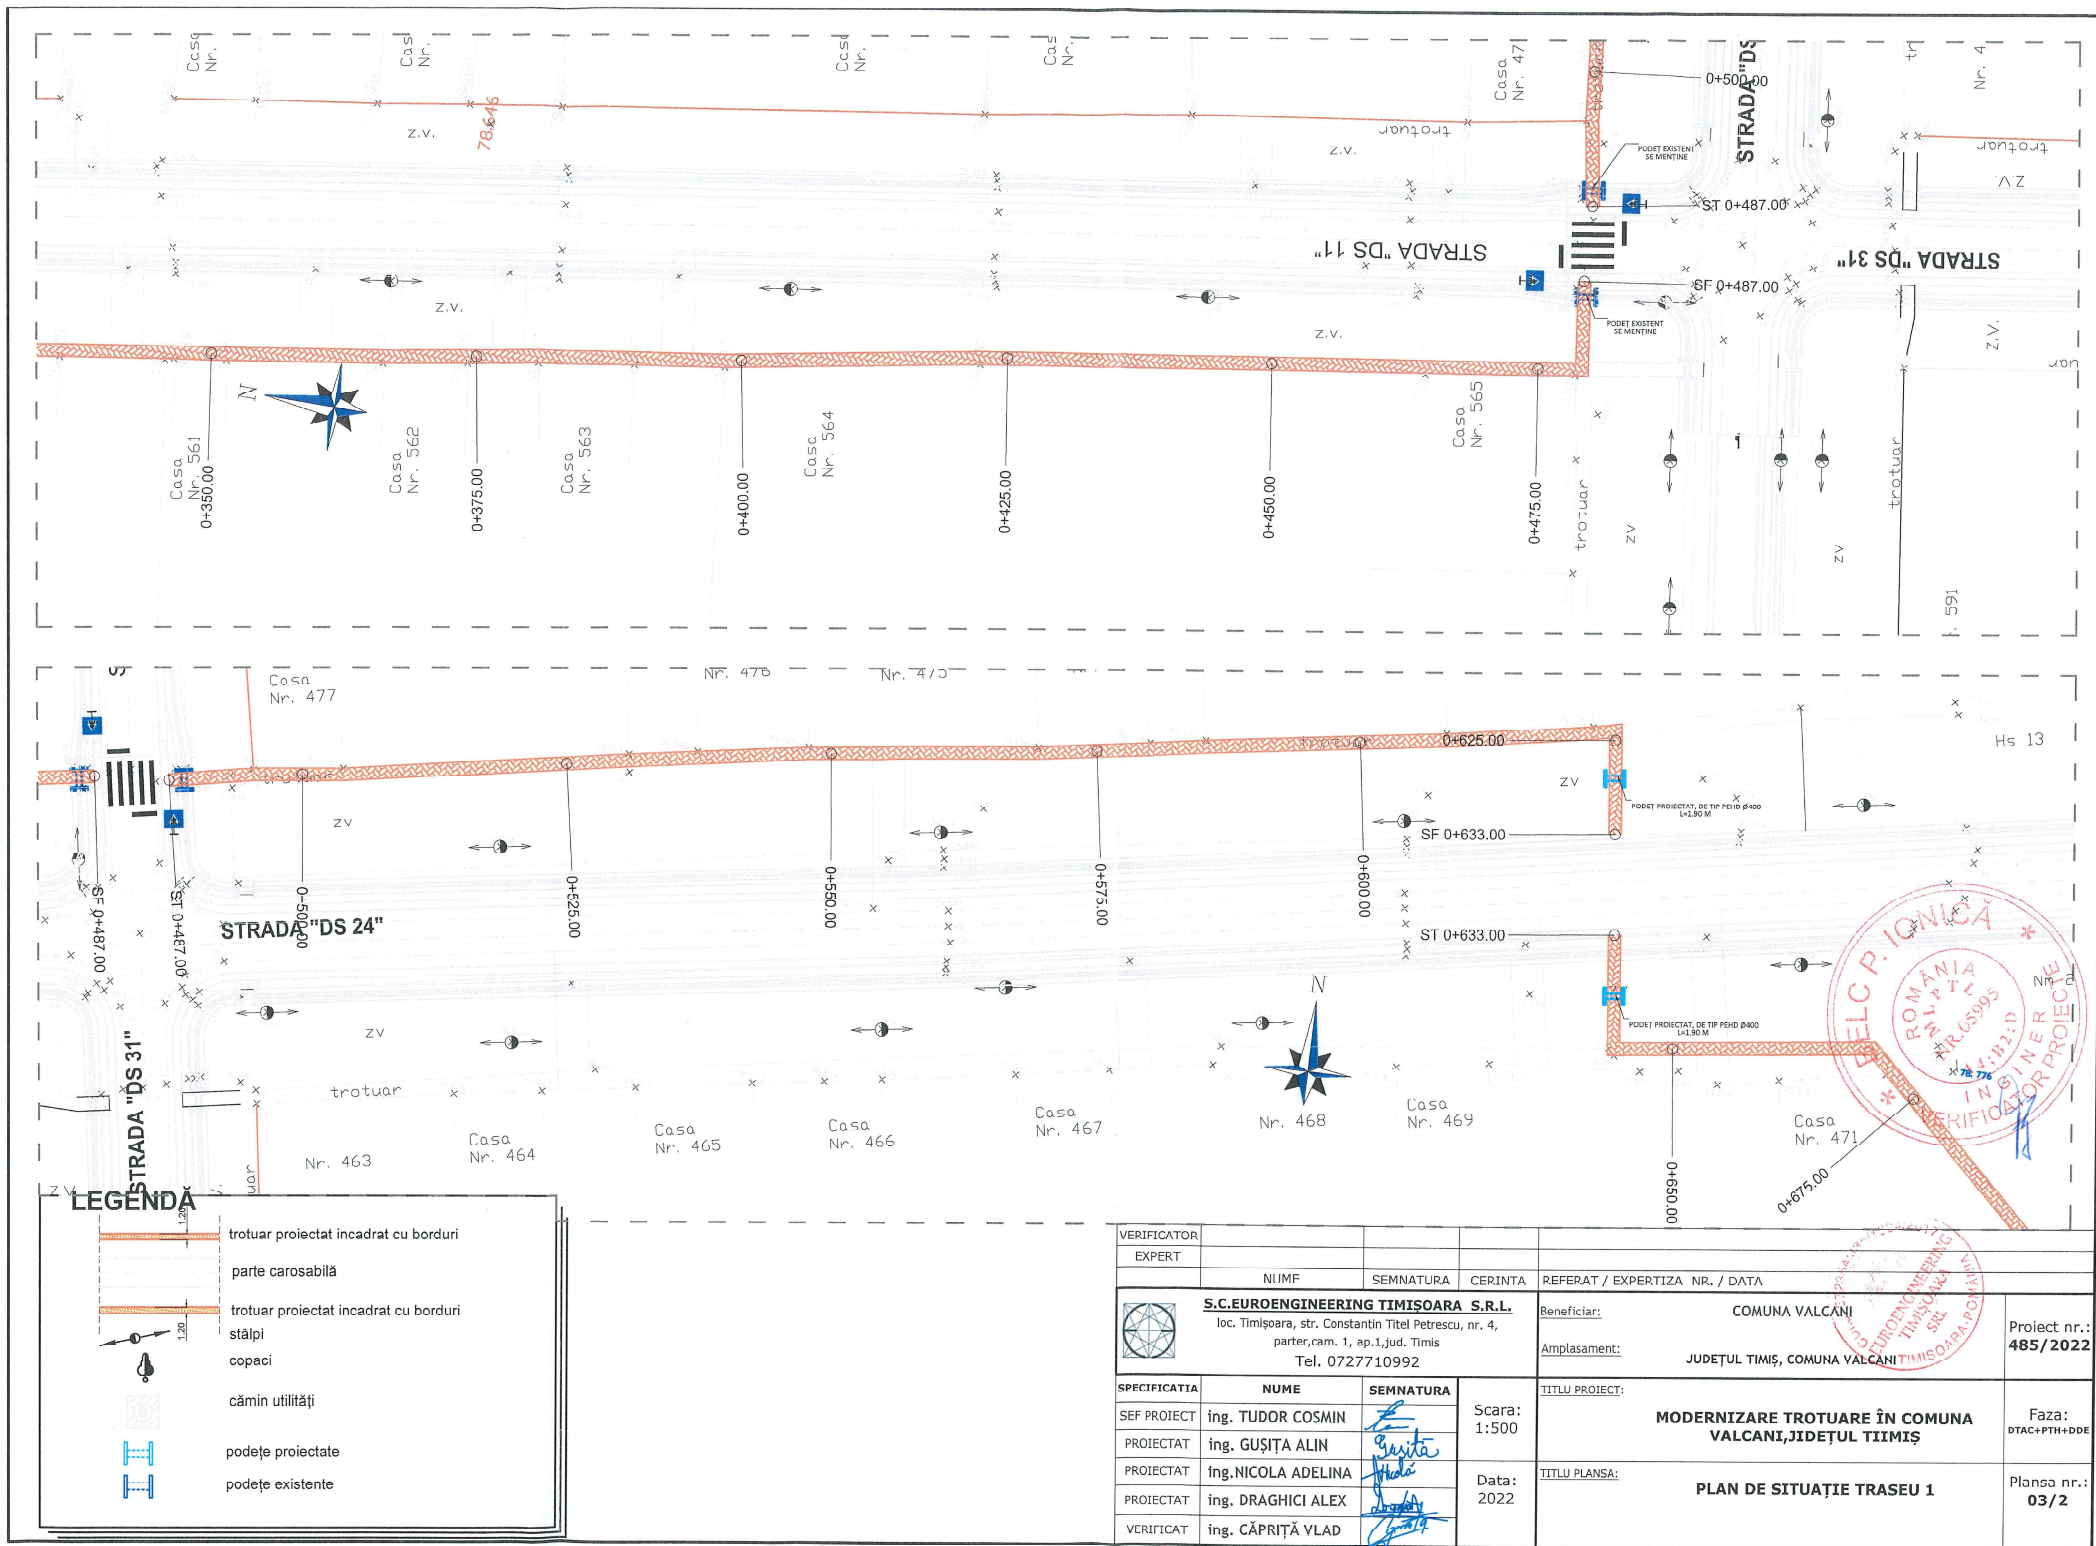


LEGENDA

- trotuar proiectat incadrat cu borduri
- parte carosabila
- trotuar proiectat incadrat cu borduri
- stâlpi
- copaci
- cămin utilități
- podețe proiectate
- podețe existente

VERIFICATOR					
EXPERT					
	NUME	SEMNATURA	CERINTA	REFERAT / EXPERTIZA NR. / DATA	
	S.C.EUROENGINEERING TIMIȘOARA S.R.L. loc. Timișoara, str. Constantin Titel Petrescu, nr. 4, parter, cam. 1, ap.1, jud. Timis Tel. 0727710992			Beneficiar:	COMUNA VALCANI
				Amplasament:	JUDEȚUL TIMIȘ, COMUNA VALCANI
SPECIFICATIA	NUME	SEMNATURA		TITLU PROIECT:	
SEF PROIECT	ing. TUDOR COSMIN		Scara: 1:500	MODERNIZARE TROTUARE ÎN COMUNA VALCANI, JUDEȚUL TIMIȘ	Faza: DTAC+PTH+DDE
PROIECTAT	ing. GUȘIȚA ALIN				
PROIECTAT	ing. NICOLA ADELINA				
PROIECTAT	ing. DRAGHICI ALEX		Data: 2022	PLAN DE SITUAȚIE TRASEU 1	Planșa nr.: 03/2
VERIFICAT	ing. CĂPRIȚĂ VLAD				

Limita de proprietate

Structură nouă trotuar
_Sc. 1:20

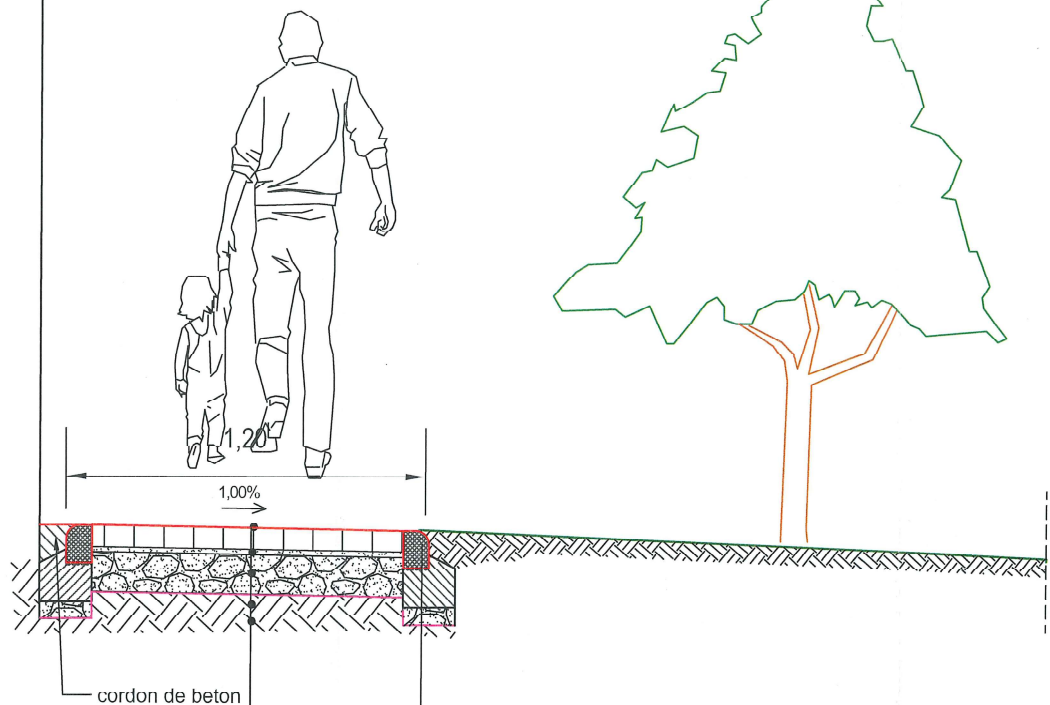

- bordură prefabricată din beton , 10x15 cm,
așezată pe o fundație din beton C25/30, 15 x 20 cm

- 6 cm îmbrăcămintă din pavaj;
- 2 cm strat din nisip;
- 15 cm strat de fundație din balast;
- geotextil.

Fundatie borduri :

Clasa de expunere : XC4+XF1

Clasa betonului : C25/30

Consum specific : 0.07 mc / ml

Borduri

Clasa de expunere : XM3+XF3+XA2

Clasa betonului : C35/45



VERIFICATOR				REFERAT / EXPERTIZA NR. / DATA
EXPERT				
	NUME	SEMNTURA	CERINTA	
	S.C. EUROENGINEERING TIMISOARA S.R.L.			Beneficiar: COMUNA VALCANI
	loc. Timișoara, str. Constantin Titel Petrescu, nr. 4,			Amplasament: JUDEȚUL TIMIȘ, COMUNA VALCANI
	parter, cam. 1, ap. 1, Jud. Timiș			
	Tel. 0727710992			
SPECIFICATIA	NUME	SEMNTATURA	Scara: 1:20	TITLU PROIECT: MODERNIZARE TROTUARE ÎN COMUNA VALCANI, JUDEȚUL TIIMIȘ
SEF PROIECT	ing. TUDOR COSMIN			Faza: DTAC+PTH+DDE
PROIECTAT	ing. GUȘIȚA ALIN			
PROIECTAT	ing. NICOLA ADELINA			
PROIECTAT	ing. DRAGHICI ALEX			
VERIFICAT	ing. CĂPRIȚĂ VLAD			
				TITLU PLANSA: PROFIL TRANSVERSAL TIP 1
				Plasa nr.: 04/1

Fundatie borduri :

Clasa de expunere : XC4+XF1

Clasa betonului : C25/30

Consum specific : 0.07 mc / ml


Borduri

Clasa de expunere : XM3+XF3+XA2

Clasa betonului : C35/45


Structură trotuar în zona acceselor la
proprietăți
Sc. 1:20

Limita de proprietate

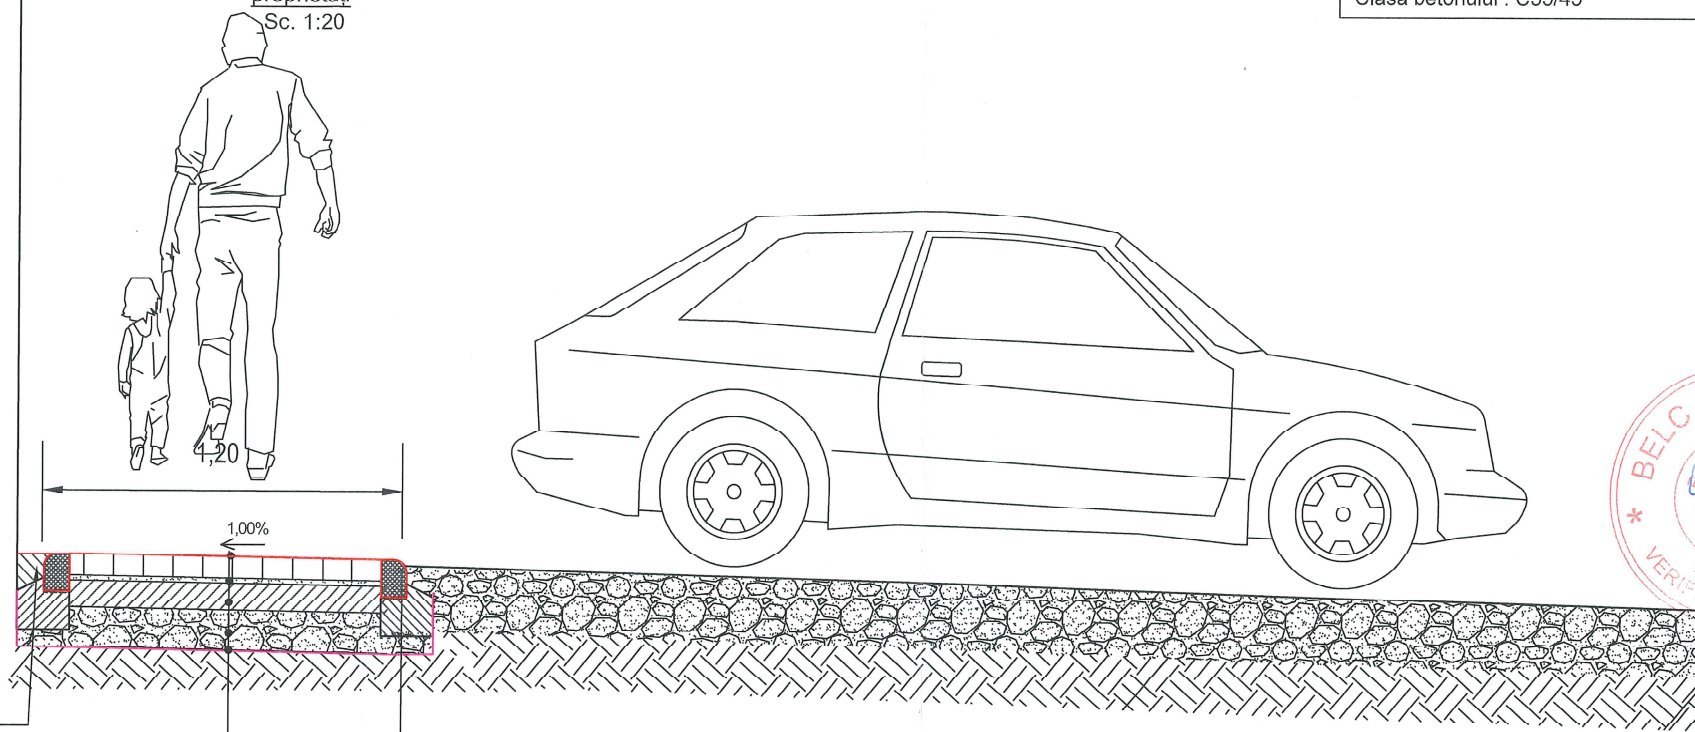


- bordură prefabricată din beton , 10x15 cm,
așezată pe o fundație din beton C25/30, 15 x 20 cm

- 8 cm îmbrăcăminte din pavaj ;
- 2 cm strat de nisip ;
- 10 cm placă din beton C25/30 armată cu plasă sudată ;
- 15 cm strat de fundație din balast ;
- geotextil ;

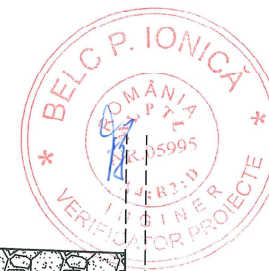

VERIFICATOR				
EXPERT				
	NUME	SEMNAȚURA	CERINȚA	REFERAT / EXPERTIZA NR. / DATA
	S.C.EUROENGINEERING TIMISOARA S.R.L. loc. Timișoara, str. Constantin Titel Petrescu, nr. 4, portier, cam. 1, ap. 1, jud. Timis Tel. 0/27710992			Beneficiar: COMUNA VALCANI Amplasament: JUDEȚUL TIMIȘ, COMUNA VALCANI
SPECIFICATIA	NUME	SEMNAȚURA	Scara: 1:20	TITLU PROIECT: MODERNIZARE TROTUARE ÎN COMUNA VALCANI, JUDEȚUL TIMIȘ
SEF PROIECT	ing. TUDOR COSMIN			Faza: DTAC+PTH+DDE
PROIECTAT	ing. GUȘIȚA ALIN			
PROIECTAT	ing. NICOLA ADELINA			
PROIECTAT	ing. DRAGHICI ALEX		Data: 2022	TITLU PLANSA: PROFIL TRANSVERSAL TIP 2
VERIFICAT	ing. CĂPRIȚĂ VLAD			Planșa nr.: 04/2

SECTIUNE TRANSVERSALA C - C, sc 1:20

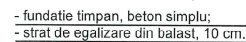

SC 1:20



- fundatii podet:
C16/20 - XC2 (RO) - Cl 1,0% - 0,60 - Dmax 32 - S3 - CEM I 32,5R
- timpane:
C25/30 - XC4, XF1 (RO) - Cl 1,0% - 0,50 - Dmax 32 - S3 - CEM I 32,5R
- armatura: OB37

NOTĂ: Panta podețului se va adapta la teren dar va fi minim 1 %.



VERIFICATOR			VERIFICATOR	
EXPERT			VERIFICATOR	
	NUME	SEMNATURA	CERINȚA	REFERAT / EXPERTIZA NR. / DATA
 S.C.EUROENGINEERING TIMISOARA S.R.L. loc. Timișoara, str. Constantin Tîbel Petrescu, nr. 4, parter, cam. 1, ap.1, jud. Timis Tel. 0/2//10992			Beneficiar:	
			COMUNA VALCANI	
			Amplasament:	
			JUDEȚUL TIMIȘ, COMUNA VALCANI	
			Proiect nr.: 485/2022	
SPECIFICATIA	NUME	SEMNATURA	TITLU PROIECT:	
SEF PROIECT	ing. TUDOR COSMIN		Scara: 1:20	Faza: DTAC+PTH+DDE
PROIECTAT	ing. GUȘIȚA ALIN			
PROIECTAT	ing. NICOLA ADELINA		Data: 2022	Pansa nr.: 05
PROIECTAT	ing. DRAGHICI ALEX			
VERIFICAT	ing. CĂPRIȚĂ VLAD		DETALII PODEȚE TROTUARE	