
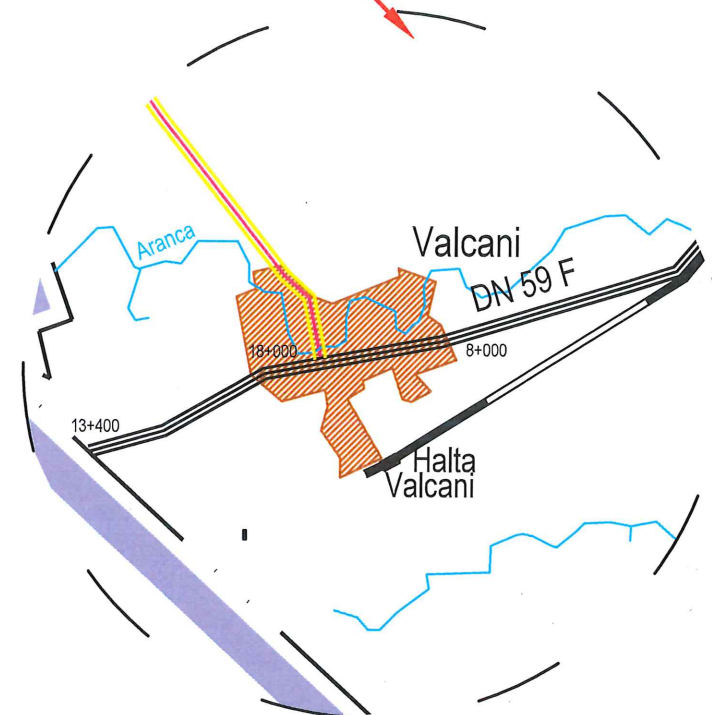
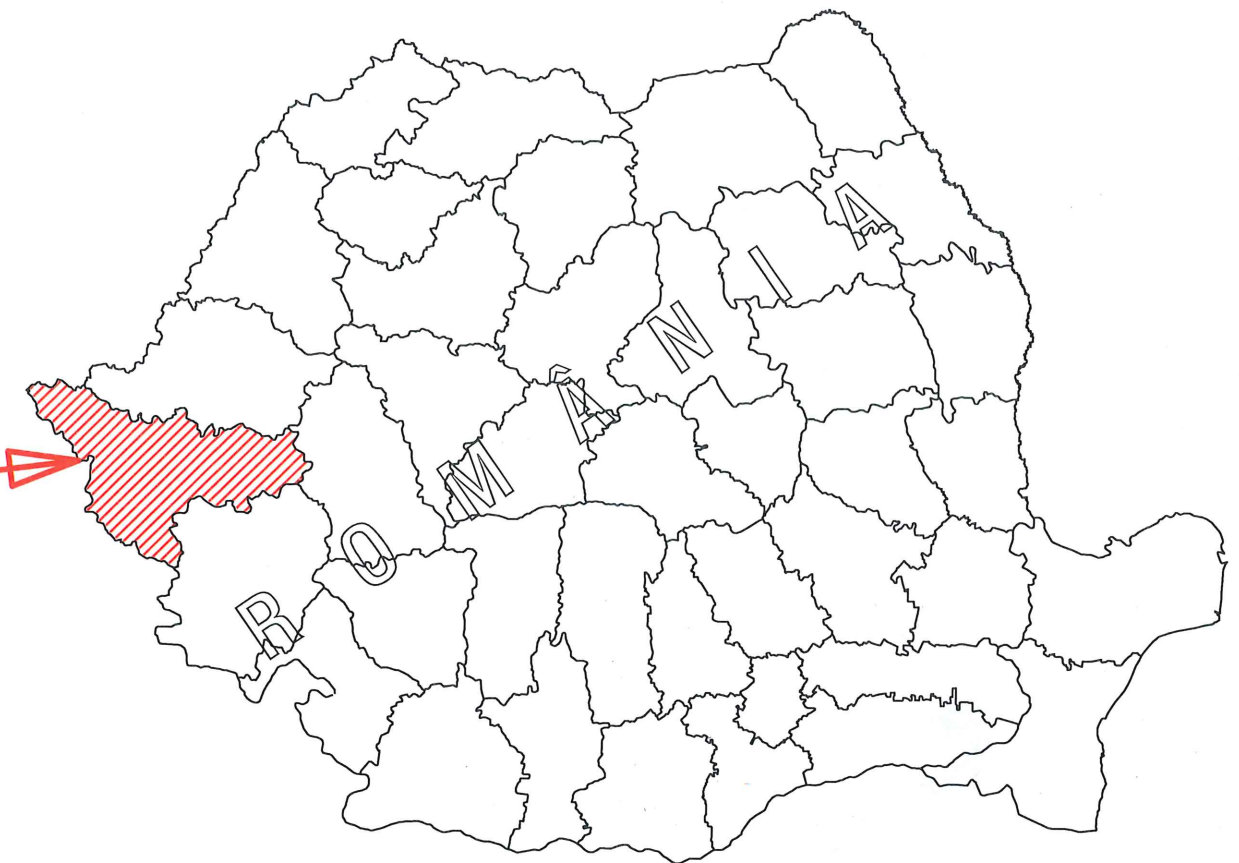


PLAN DE INCADRARE ÎN ZONĂ

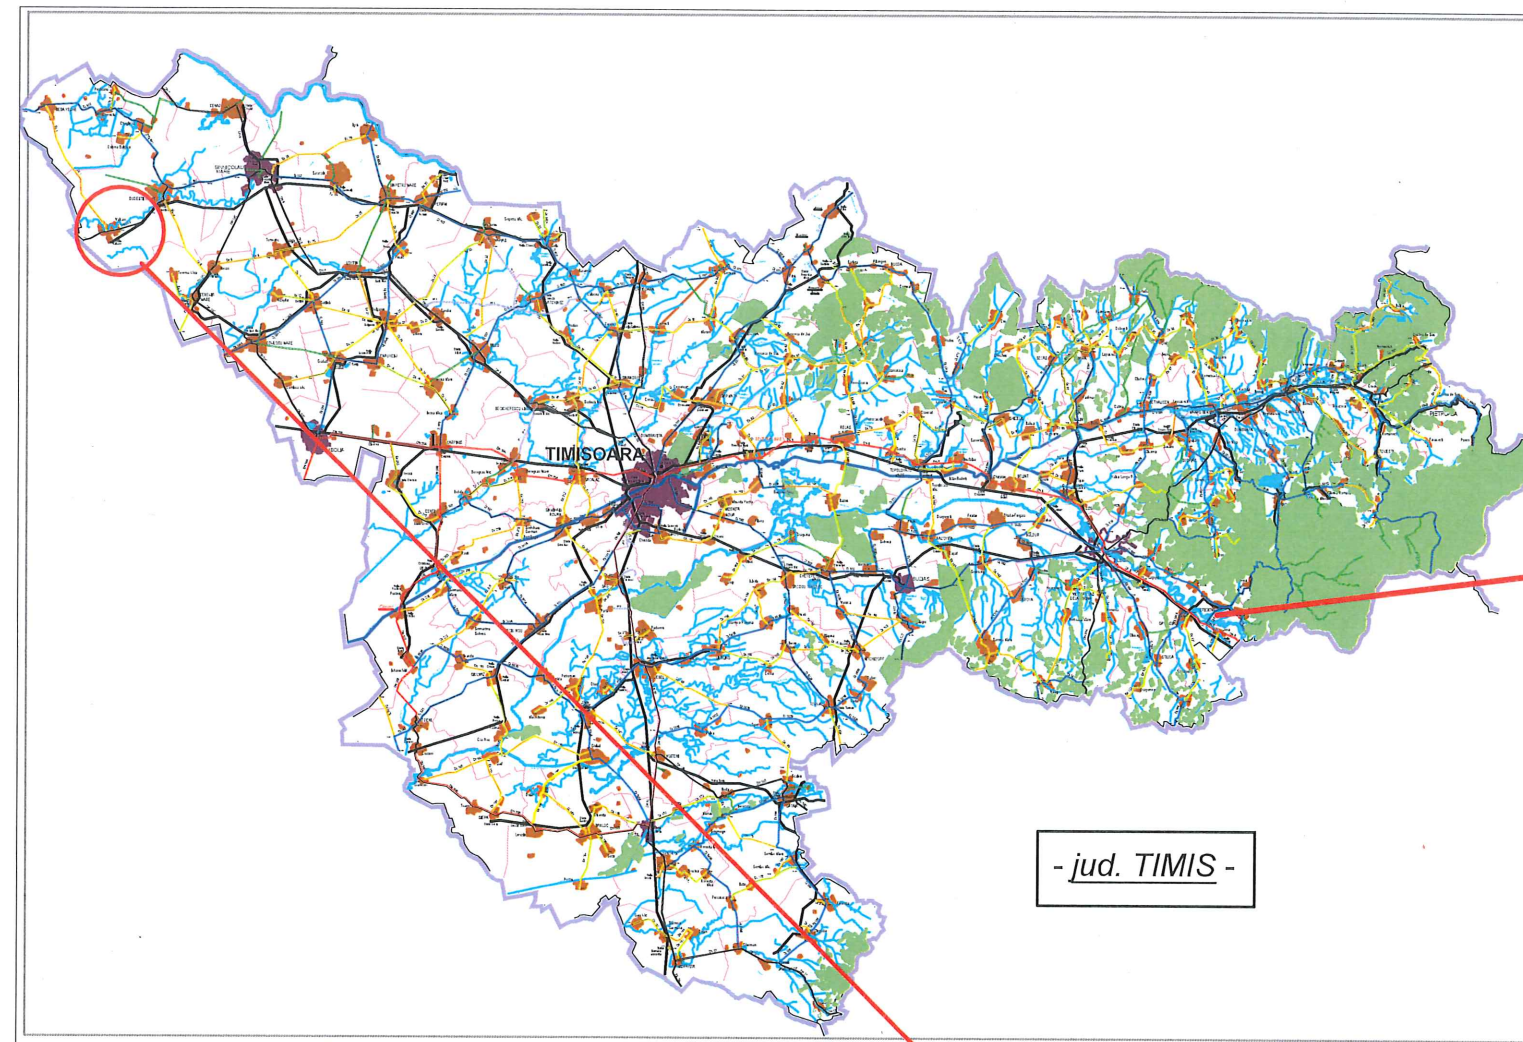

VERIFICATOR					
EXPERT					
	NUME	SEMNATURA	CERINTA	REFERAT / EXPERTIZA NR. / DATA	
EUROCAV PROIECTARE SI ASISTENȚĂ TEHNICĂ Timișoara, str. Constantin Titel Petrescu nr.4, ap.1 TEL. 0747.550.455 E-MAIL: eegtm.drumuri@gmail.com ecavproiect@gmail.com	ȘEF PROIECT	ing. COSMIN TUDOR	Scara:	Beneficiar:	COMUNA VALCANI
	PROIECTAT	ing. Alin GUȘIȚA		Amplasament:	JUDEȚUL TIMIȘ, COMUNA VALCANI
	PROIECTAT	ing. Adelina NICOLA	Data:	Titlu proiect:	MODERNIZARE STRĂZI ÎN COMUNA VALCANI, DS12, DS47, DS48, DS51
	PROIECTAT	ing. Alex DRĂGHICI			
	PROIECTAT	ing. Adrian POTÎNC			
VERIFICAT	ing. Vlad CĂPRIȚĂ				
					Proiect nr.: 166/2023
					Faza: DTAC+PT+DDE
					Planșă nr. 01

VALCANI

STRĂZI PROPUSE VALCANI:

-STR. DS12	221,00 m
-STR. DS47	115,00 m
-STR. DS48	500,00 m
-STR. DS51.....	105,00 m
TOTAL = 941 m	


LEGENDĂ

- - străzi proiectate
- - drum național DN 59 F
- - drum comunal DC 1
- - contur localitate

VERIFICATOR					
EXPERT					
	NUME	SEMNAȚURA	CERINȚA	REFERAT / EXPERTIZA NR. / DATA	
				Beneficiar:	COMUNA VALCANI
				Amplasament:	JUDEȚUL TIMIȘ, COMUNA VALCANI
					Proiect nr.: 166/2023
SPECIFICATIA	NUME	SEMNAȚURA		Titlu proiect:	MODERNIZARE STRAZI IN COMUNA VALCANI, DS12, DS47, DS48, DS51
ȘEF PROIECT	ing. COSMIN TUDOR		Scara:		Faza: DTAC+PT+DDE
PROIECTAT	ing. Alin GUȘIȚA				
PROIECTAT	ing. Adelina NICOLA				
PROIECTAT	ing. Alex DRĂGHICI		Data:		
PROIECTAT	ing. Adrian POTÎNC		2023		
VERIFICAT	ing. Vlad CĂPRIȚĂ				Planșă nr. 02/1
					PLAN GENERAL

PLAN DE SITUAȚIE
scara 1 : 500

0 2,5m 5m 10m 15m 25m

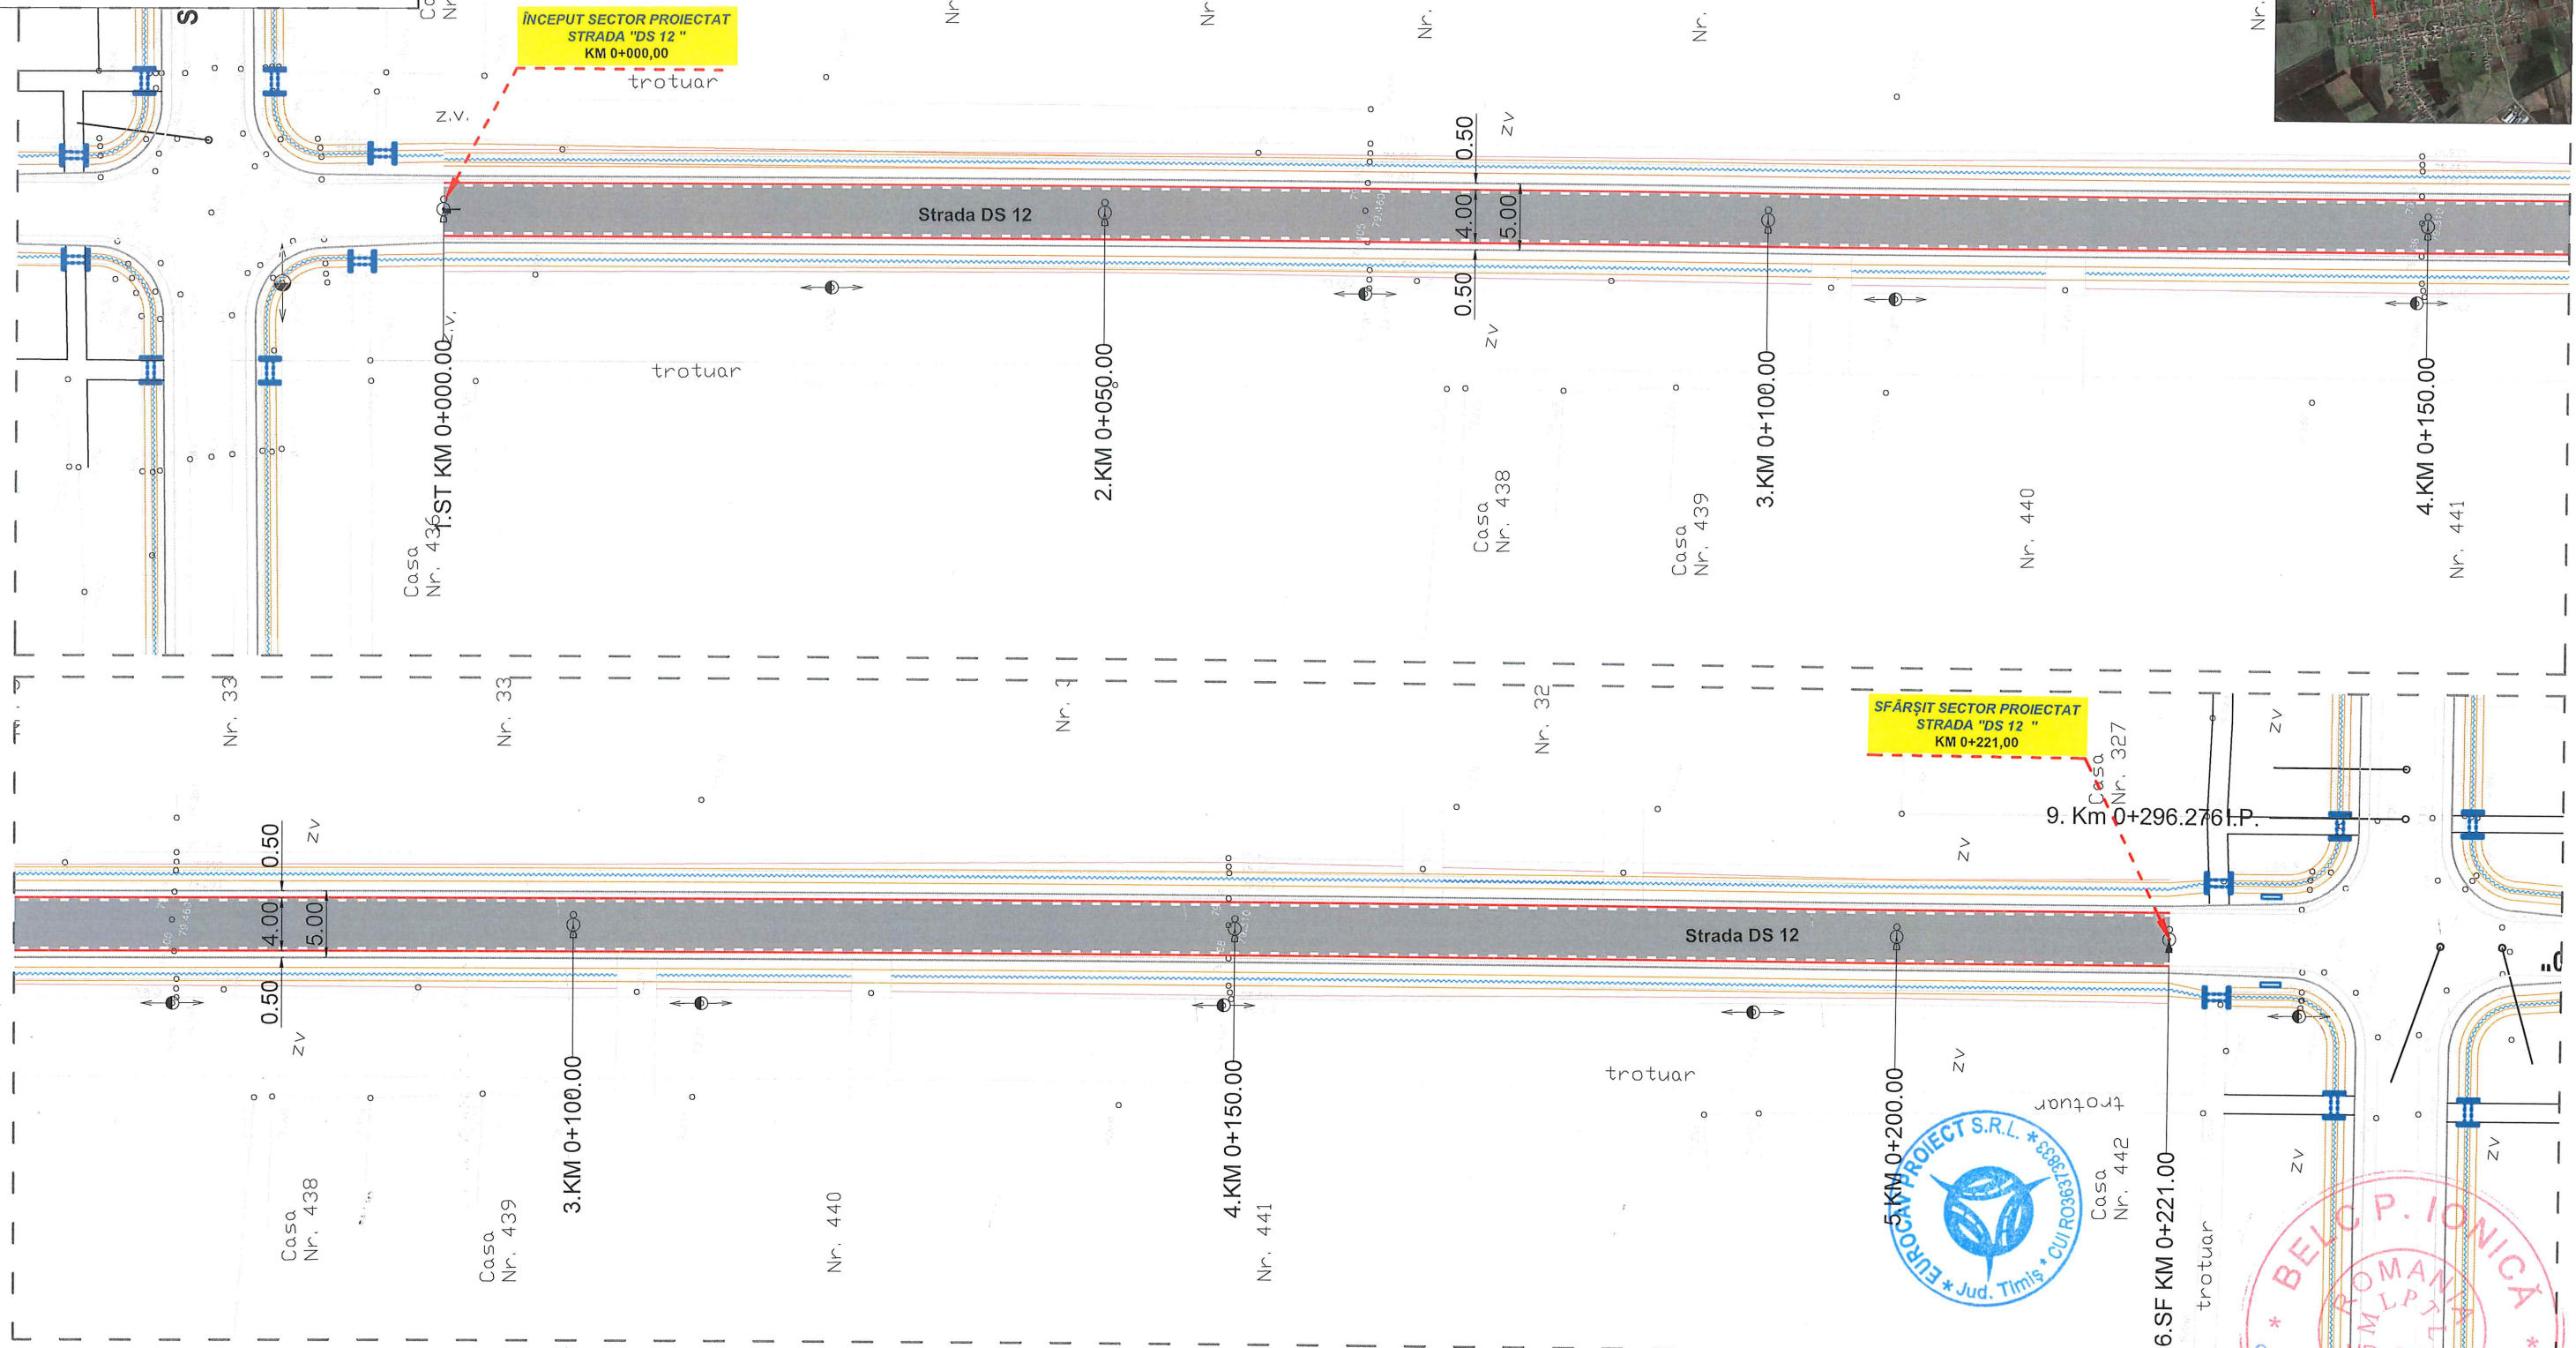

LEGENDA


- Acostament
- Margine drum
- Marcaj lateral
- Marcaj lateral
- Margine drum
- Acostament
- Șanț din pământ
- Stâlp din beton

VERIFICATOR				
EXPERT				
	NUME	SEMNATURA	CERINTA	REFERAT / EXPERTIZA NR. / DATA
EUROCAV		Timișoara, str. Constantin Titel Petrescu nr.4, ap.1 TEL. 0747.550.455 E-MAIL: eegtm.drumuri@gmail.com ecavproiect@gmail.com		Beneficiar: COMUNA VALCANI
PROIECTARE ȘI ASISTENȚĂ TEHNICĂ				Amplasament: JUDEȚUL TIMIȘ, COMUNA VALCANI
SPECIFICATIA	NUME	SEMNATURA	Scara: 1:500	Titlu proiect: MODERNIZARE STRAZI IN COMUNA VALCANI, DS12, DS47, DS48,DS51
ȘEF PROIECT	ing. COSMIN TUDOR			
PROIECTAT	ing. Alin GUȘIȚA		Data: 2023	Titlu planșă: PLAN DE SITUAȚIE DS 12
PROIECTAT	ing. Adelina NICOLA			
PROIECTAT	ing. Alex DRĂGHICI			
PROIECTAT	ing. Adrian POTÎNC			
VERIFICAT	ing. Vlad CĂPRIȚĂ			
				Proiect nr.: 166/2023
				Faza: DTAC+PT+DDE
				Planșă nr. 03/1


PLAN DE SITUAȚIE

scara 1 : 500


0 2,5m 5m 10m 15m 25m

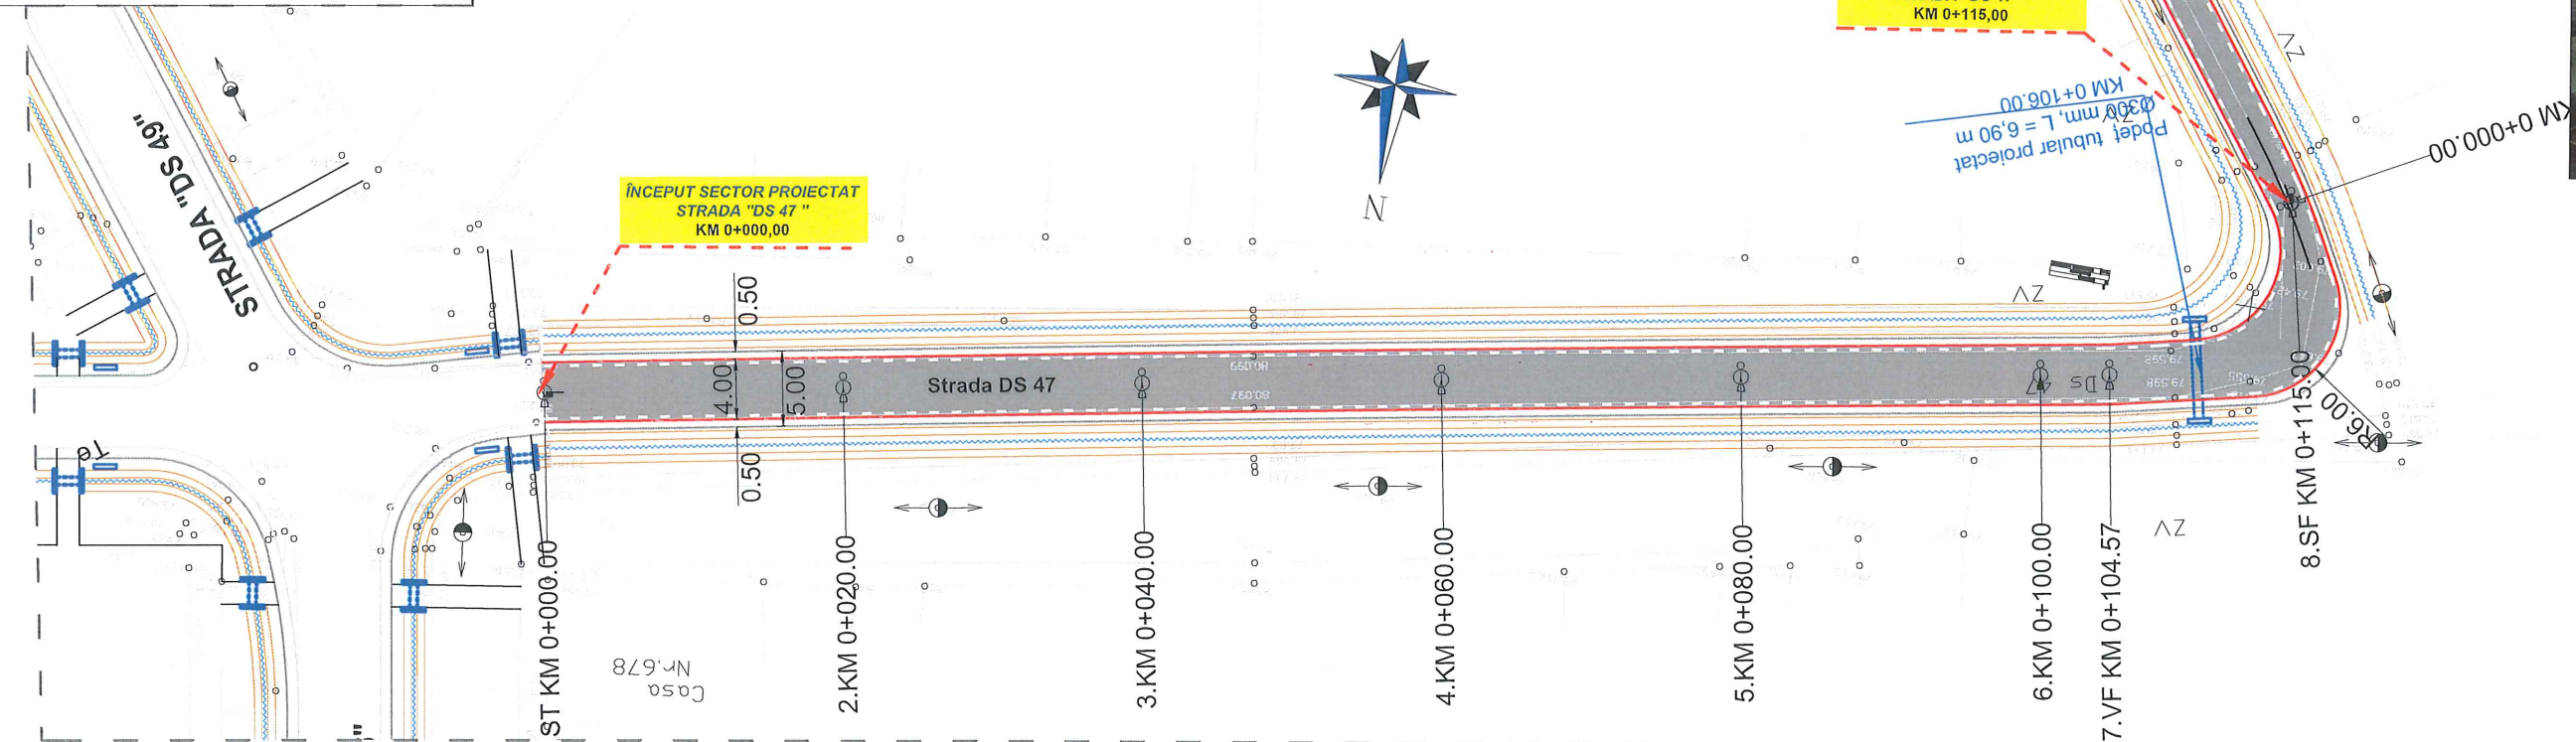

LEGENDA

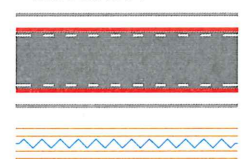

- Acostament
- Margine drum
- Marcaj lateral
- Marcaj lateral
- Margine drum
- Acostament
- Șanț din pământ
- Stâlp din beton

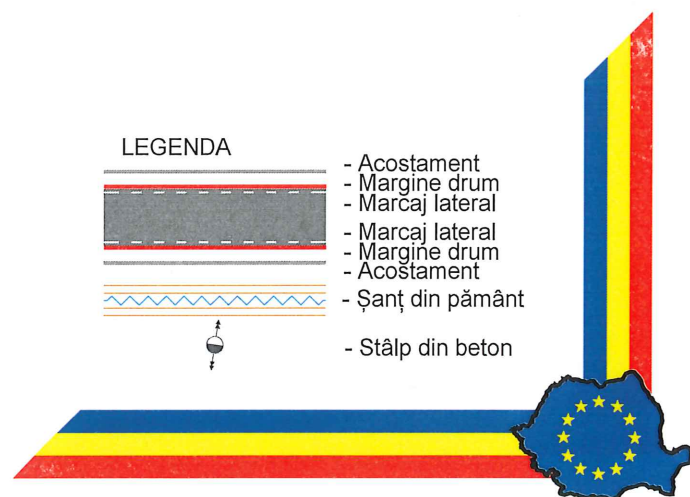

VERIFICATOR	NUME	SEMNAȚURA	CERINȚA	REFERAT / EXPERTIZA NR. / DATA	
EXPERT					
EUROCAV PROIECTARE ȘI ASISTENȚĂ TEHNICĂ Timișoara, str. Constantin Titel Petrescu nr.4, ap.1 TEL. 0747.550.455 E-MAIL: eegtm.drumuri@gmail.com ecavproiect@gmail.com			Beneficiar:	COMUNA VALCANI	Proiect nr.: 166/2023
			Amplasament:	JUDEȚUL TIMIȘ, COMUNA VALCANI	
SPECIFICATIA	NUME	SEMNAȚURA	Scara:	Titlu proiect:	
ȘEF PROIECT	ing. COSMIN TUDOR		1:500	MODERNIZARE STRAZI IN COMUNA VALCANI, DS12, DS47, DS48, DS51	Faza: DTAC+PT+DDE
PROIECTAT	ing. Alin GUȘIȚA				
PROIECTAT	ing. Adelina NICOLA				
PROIECTAT	ing. Alex DRĂGHICI				
PROIECTAT	ing. Adrian POTÎNC				
VERIFICAT	ing. Vlad CĂPRIȚĂ			Titlu planșă:	PLAN DE SITUAȚIE DS 47
					Planșă nr. 03/2


PLAN DE SITUAȚIE

scara 1 : 500

0 2,5m 5m 10m 15m 25m



ÎNCEPUT SECTOR PROIECTAT
STRADA "DS 48"
KM 0+000,00

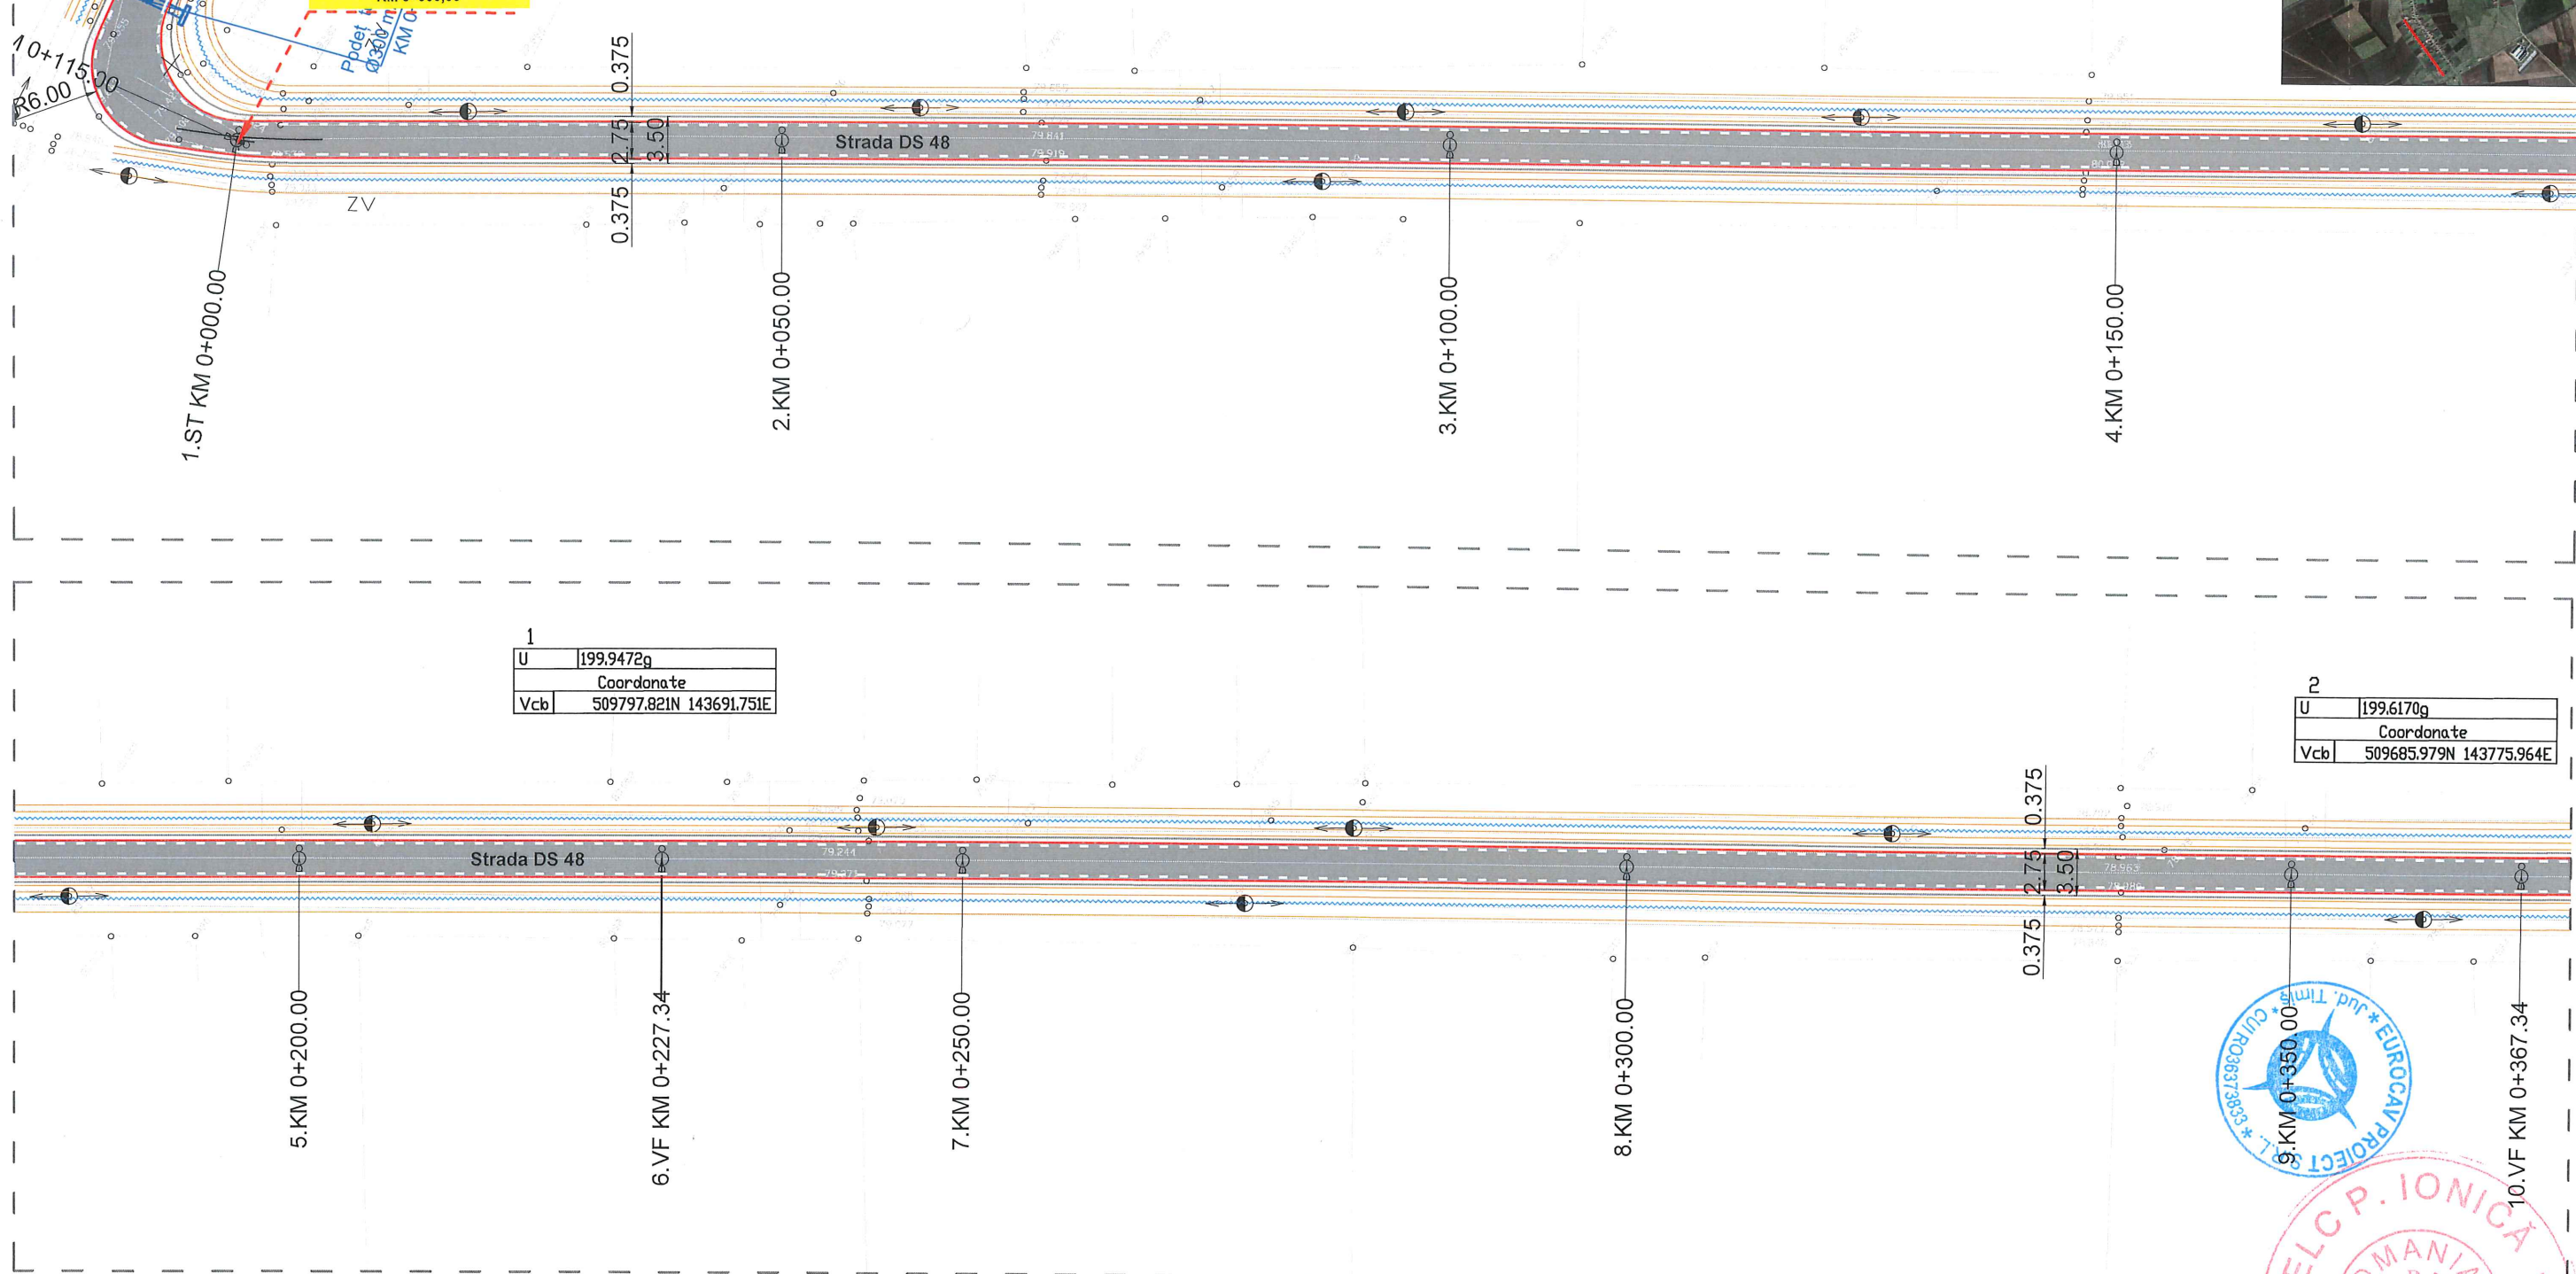

U	199.9472g
Coordonate	
Vcb	509797.821N 143691.751E

U	199.6170g
Coordonate	
Vcb	509685.979N 143775.964E



LEGENDA

- Acostament
- Margine drum
- Marcaj lateral
- Marcaj lateral
- Margine drum
- Acostament
- Șanț din pământ
- Stâlp din beton

VERIFICATOR					
EXPERT					
	NUME	SEMNATURA	CERINTA	REFERAT / EXPERTIZA NR. / DATA	
				Beneficiar:	COMUNA VALCANI
				Amplasament:	JUDEȚUL TIMIȘ, COMUNA VALCANI
				Proiect nr.:	166/2023
SPECIFICATIA	NUME	SEMNATURA		Titlu proiect:	MODERNIZARE STRAZI IN COMUNA VALCANI, DS12, DS47, DS48,DS51
ȘEF PROIECT	ing. COSMIN TUDOR		Scara: 1:500		Faza: DTAC+PT+DDE
PROIECTAT	ing. Alin GUȘIȚA				
PROIECTAT	ing. Adelina NICOLA				
PROIECTAT	ing. Alex DRĂGHICI		Data: 2023	Titlu planșă:	PLAN DE SITUAȚIE DS 48
PROIECTAT	ing. Adrian POTÎNC				
VERIFICAT	ing. Vlad CĂPRIȚĂ				Planșă nr. 03/3

A horizontal scale bar with tick marks at 0, 2,5m, 5m, 10m, 15m, and 25m. The bar is divided into segments: 0 to 2,5m (white), 2,5m to 5m (black), 5m to 10m (white), 10m to 15m (black), and 15m to 25m (white).



U	199.6170g
Coordonate	
Vcb	509685.979N 143775.964E


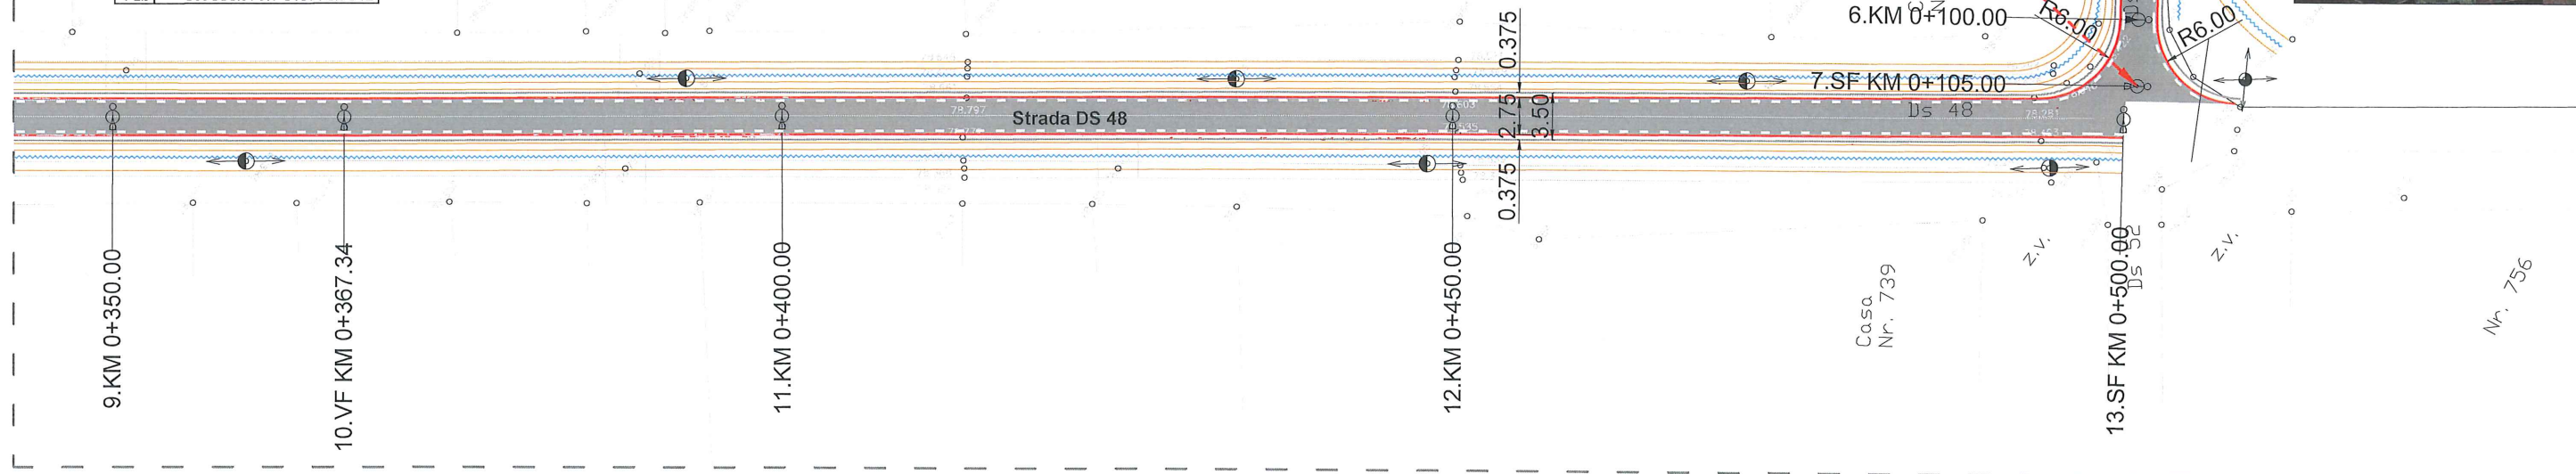


Figure 1: Schematic representation of the experimental design. The top part shows a timeline of a 10-minute session with alternating blocks of 'Control' (grey) and 'Training' (red) phases. The bottom part shows a schematic of the training phase, consisting of a series of blue zigzag lines representing the movement pattern.

- Acostament
- Margine drum
- Marcaj lateral
- Marcaj lateral
- Margine drum
- Acostament
- Șanț din pământ
- Stâlp din beton

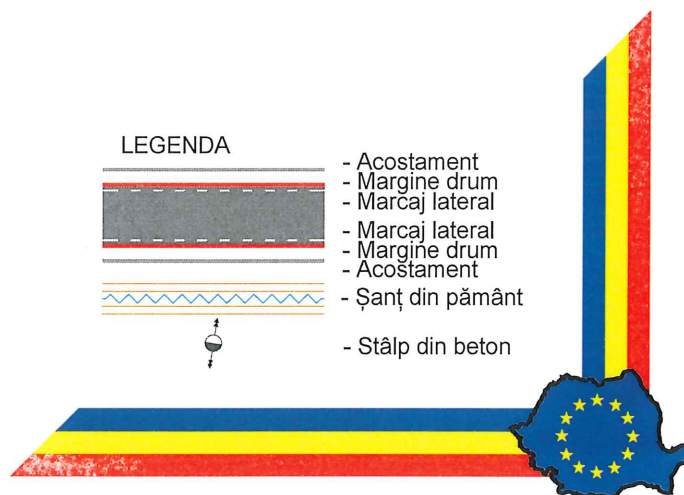


VERIFICATOR					
EXPERT					
	NUME	SEMNATURA	CERINTA	REFERAT / EXPERTIZA NR. / DATA	
 EUROCAV PROIECTARE SI ASISTENȚĂ TEHNICĂ			Timișoara, str. Constantin Titel Petrescu nr.4, ap.1 TEL. 0747.550.455 E-MAIL: eegtm.drumuri@gmail.com ecavproject@gmail.com		Beneficiar: COMUNA VALCANI Amplasament: JUDEȚUL TIMIȘ, COMUNA VALCANI
SPECIFICATIA	NUME	SEMNATURA	Scara: 1:500	Titlu proiect: MODERNIZARE STRAZI IN COMUNA VALCANI, DS12, DS47, DS48, DS51	Faza: DTAC+PT+DD
ȘEF PROIECT	ing. COSMIN TUDOR				
PROIECTAT	ing. Alin GUȘIȚA		Data: 2023	Titlu planșă: PLAN DE SITUAȚIE DS 48	Planșă nr. 03/4
PROIECTAT	ing. Adelina NICOLA				
PROIECTAT	ing. Alex DRĂGHICI				
PROIECTAT	ing. Adrian POTÎNC				
VERIFICAT	ing. Vlad CĂPRIȚĂ				

PLAN DE SITUAȚIE


scara 1 : 500

0 2,5m 5m 10m 15m 25m

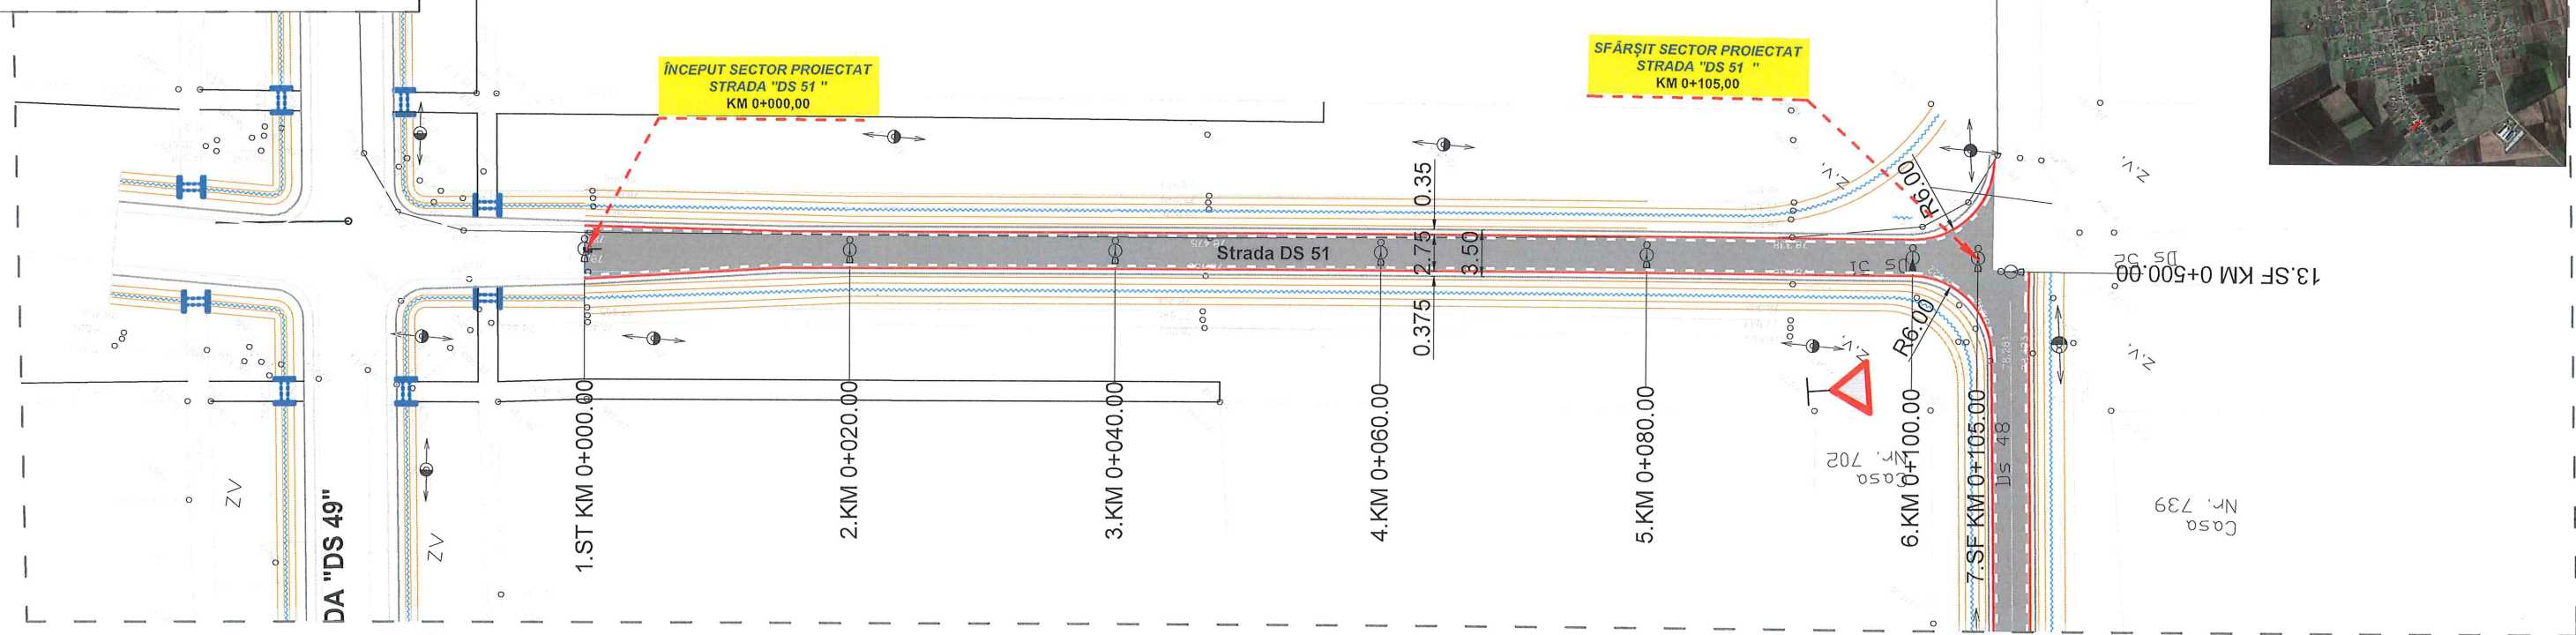

LEGENDA

- Acostament
- Margine drum
- Marcaj lateral
- Marcaj lateral
- Margine drum
- Acostament
- Șanț din pământ
- Stâlp din beton

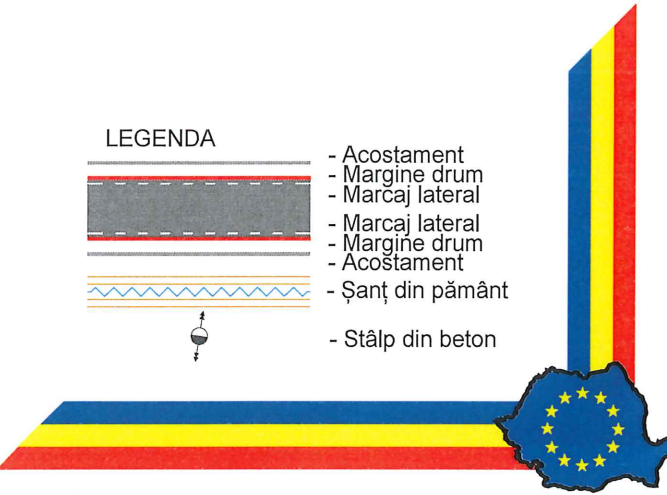

VERIFICATOR				
EXPERT				
	NUME	SEMNATURA	CERINTA	REFERAT / EXPERTIZA NR. / DATA
EUROCAV PROIECTARE SI ASISTENȚĂ TEHNICĂ Timișoara, str. Constantin Titel Petrescu nr.4, ap.1 TEL. 0747.550.455 E-MAIL: eegtm.drumuri@gmail.com ecavproiect@gmail.com				Beneficiar: COMUNA VALCANI Amplasament: JUDEȚUL TIMIȘ, COMUNA VALCANI
SPECIFICATIA	NUME	SEMNATURA	Scara: 1:500	Titlu proiect: MODERNIZARE STRAZI IN COMUNA VALCANI, DS12, DS47, DS48, DS51
ȘEF PROIECT	ing. COSMIN TUDOR			
PROIECTAT	ing. Alin GUȘIȚA		Data: 2023	Titlu planșă: PLAN DE SITUAȚIE DS 51
PROIECTAT	ing. Adelina NICOLA			
PROIECTAT	ing. Alex DRĂGHICI			
PROIECTAT	ing. Adrian POTÎNC			
VERIFICAT	ing. Vlad CĂPRIȚĂ			




Proiect nr.: 166/2023

Faza: DTAC+PT+DDE


Planșă nr. 03/5

PODET TUBULAR PEHD, Ø400 mm, L = 6,90 m

SECTIUNE TRANSVERSALA A - A, sc 1:20

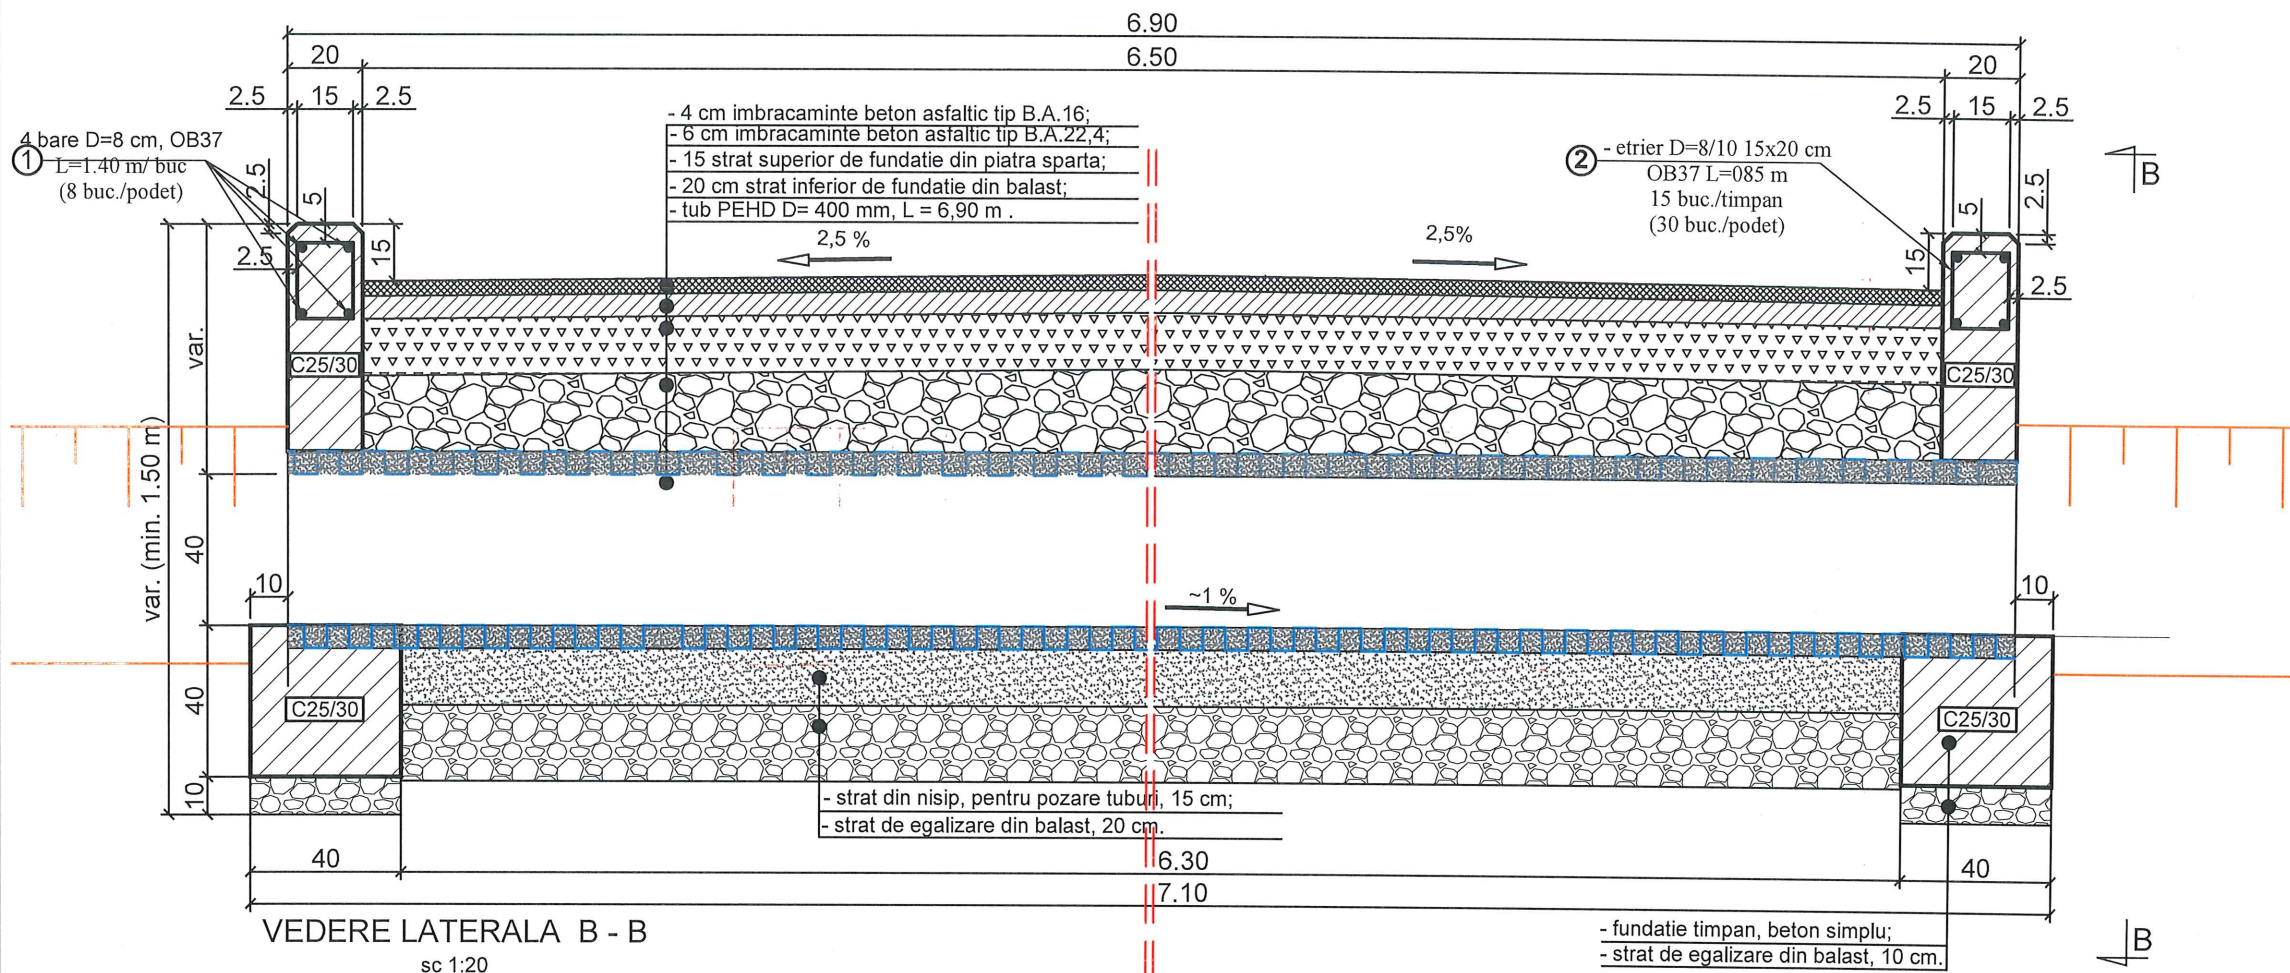


VEDERE LATERALA B - B

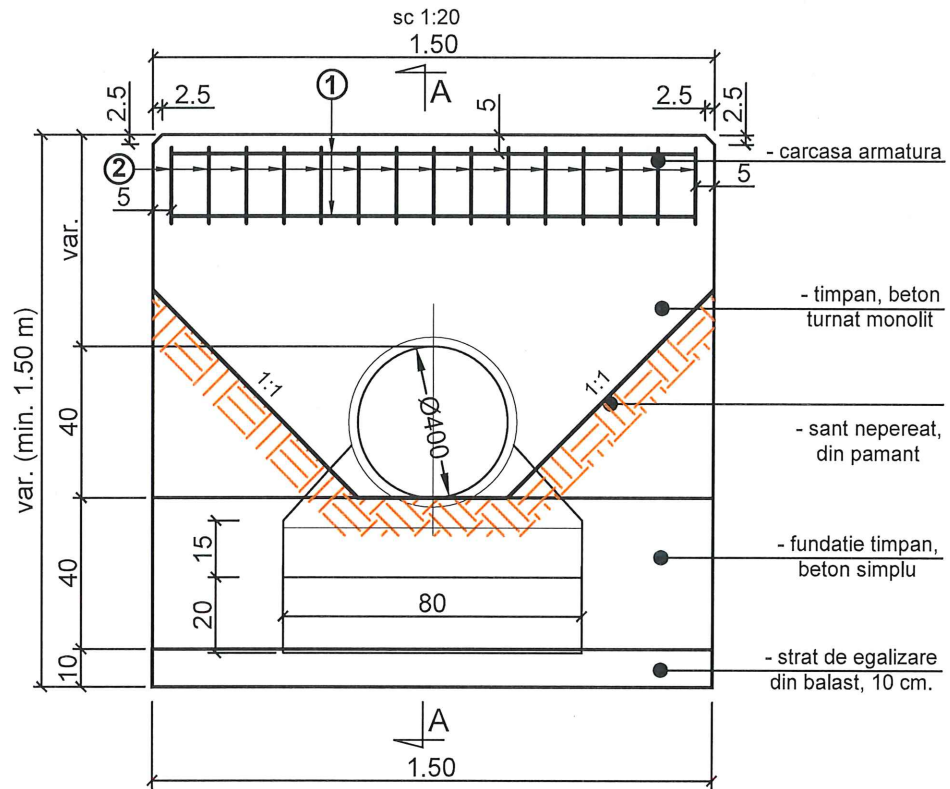

DETALIU STRUCTURA RUTIERA PODEȚE TRANSVERSALE

scara 1:20

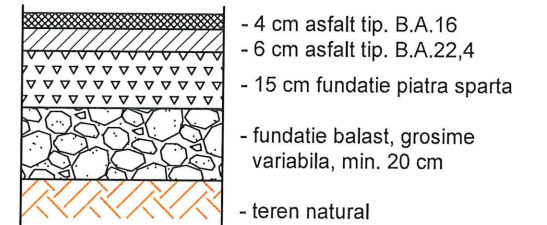

CERINTE DE CALITATE pentru BETON, conf. CP 012/1-2007:

- fundatii podet:
C25/30 - XC4, XF1 (RO) - CI 1,0% - 0,50 - Dmax 32 - S3 - CEM I 32,5R
- timpane si dala podet:
C25/30 - XC4, XF1 (RO) - CI 1,0% - 0,50 - Dmax 32 - S3 - CEM I 32,5R
- armatura: OB37

VERIFICATOR					
EXPERT					
	NUME	SEMNATURA	CERINTA	REFERAT / EXPERTIZA NR. / DATA	
		Timisoara, str. Constantin Titel Petrescu nr.4, ap.1 TEL 0747.550.455 E-MAIL: eegtmdrumuri@gmail.com ecavproject@gmail.com		Beneficiar: COMUNA VALCANI Amplasament: JUDEȚUL TIMIȘ, COMUNA VALCANI	Proiect nr.: 166/2023
SPECIFICATIA	NUME	SEMNATURA	Scara: 1:20	Titlu proiect: MODERNIZARE STRAZI IN COMUNA VALCANI, DS12, DS47, DS48,DS51	Faza: DTAC+PT+DDE
ȘEF PROIECT	ing. COSMIN TUDOR				
PROIECTAT	ing. Alin GUȘIȚA		Data: 2023	Titlu planșă: DETALII PODEȚ	Planșă nr. 07/1
PROIECTAT	ing. Adelina NICOLA				
PROIECTAT	ing. Alex DRĂGHICI				
PROIECTAT	ing. Adrian POTÎNC				
VERIFICAT	ing. Vlad CĂPRIȚĂ				