


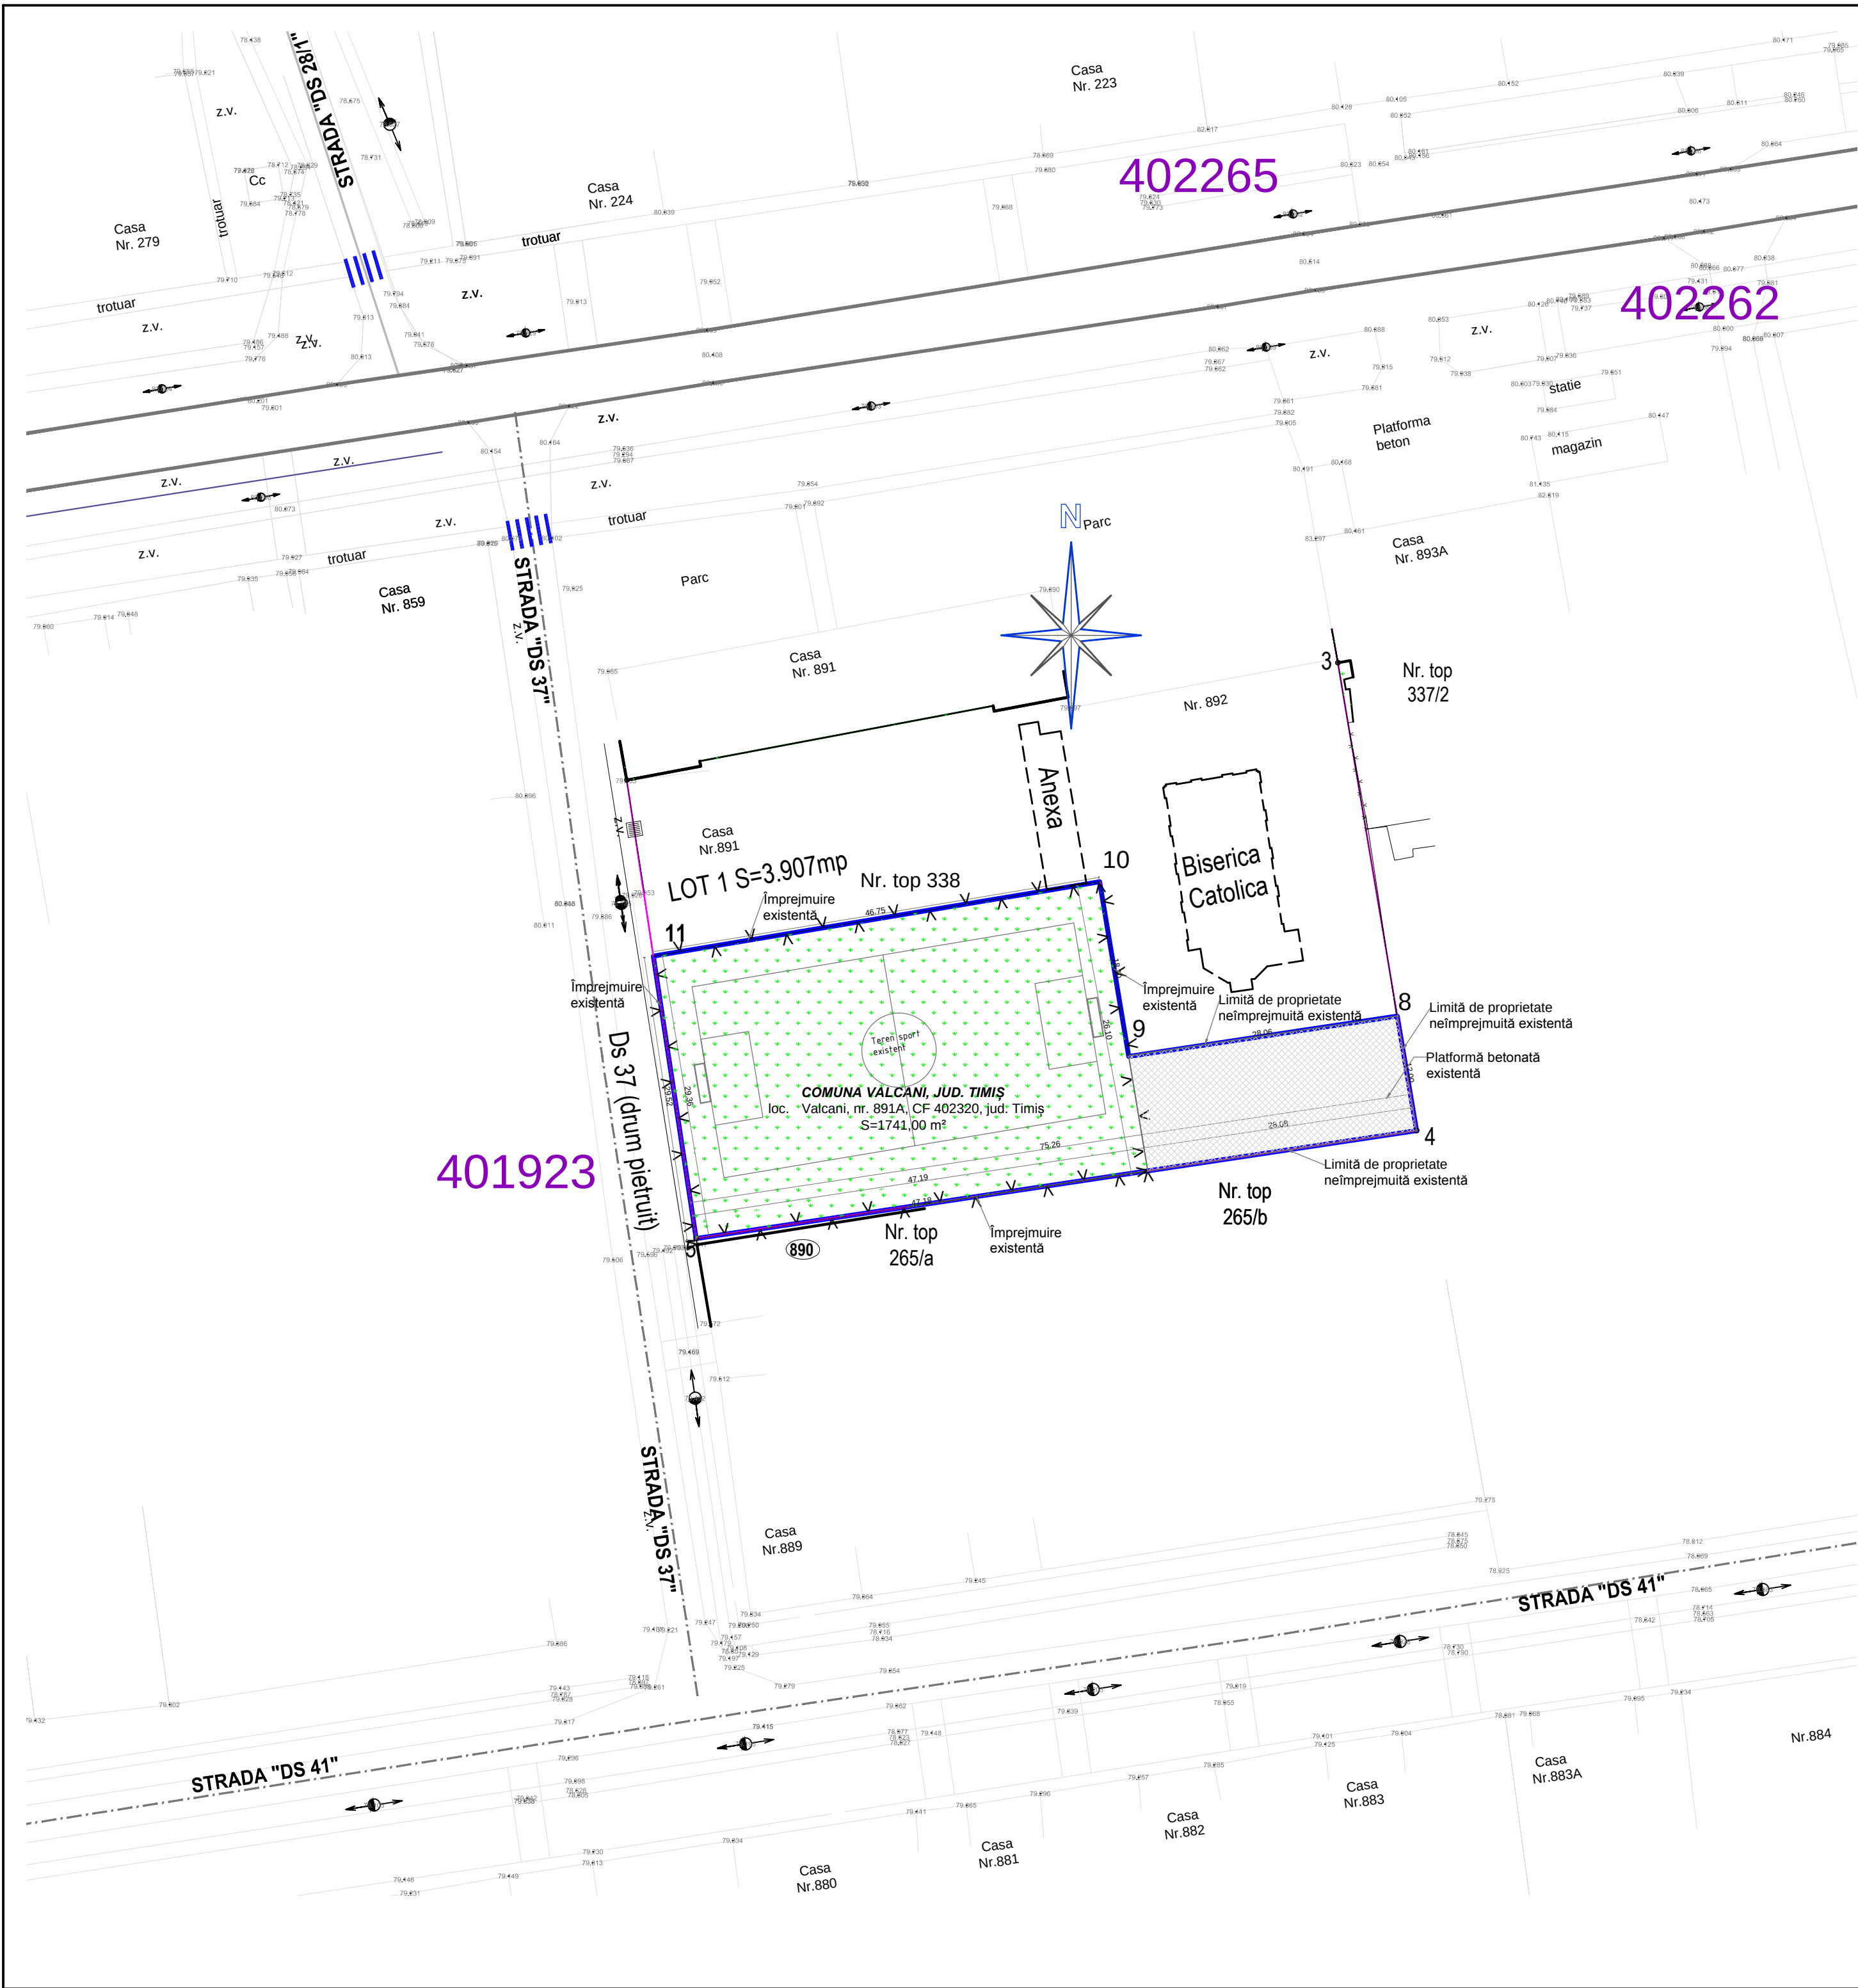

ACEST PROIECT SI INFORMATIILE CUPRINSE IN EL NU POT FI COPIATE, REPRODUSE SAU UTILIZATE, PARTIAL SAU IN INTREGIME, DECAT CU ACORDUL SCRIS AL S.C. EUROFRAME S.R.L. SI NU VOR PUTEA FI FOLOSITE IN ALT SCOP DECAT CEL PENTRU CARE AU FOST ELABORATE.

VERIFICATOR		NUME	SEMNATURA	CERINTA	REFERAT / EXPERTIZA NR. / DATA		
		S.C.EUROFRAME S.R.L. Loc. Giroc, str. Ecoului, nr.31, cam.1, jud. Timiș CUI 32953641, J35/761//2014, tel. 0745271186			BENEFICIAR: COMUNA VĂLCANI		Proiect nr. 68/2019
SPECIFICATIE		NUME	SEMNATURA	Scara 1:500 Data: 2019	TITLU PROIECT: ACOPERIRE TEREN SPORT, AMENAJARE GRADENE, AMENAJĂRI EXTERIOARE, REABILITARE TEREN SINTETIC ȘI CONSTRUIRE VESTIARE DE SPORT - COMUNA VĂLCANI, JUD. TIMIȘ		Faza: S.F.+D.T.A.C.
SEF PROIECT		ing. Crina TUDOR			AMPLASAMENT: Comuna Valcani, Nr. 891A CF 402320, Jud. Timiș		
PROIECTAT		arh. Mircea PISTRUI			TITLU PLANSA:		Plansa nr. A-01
DESENAT		ing. Petronela BRATU			PLAN DE SITUAȚIE EXISTENT		
VERIFICAT		ing. Cosmin TUDOR					