


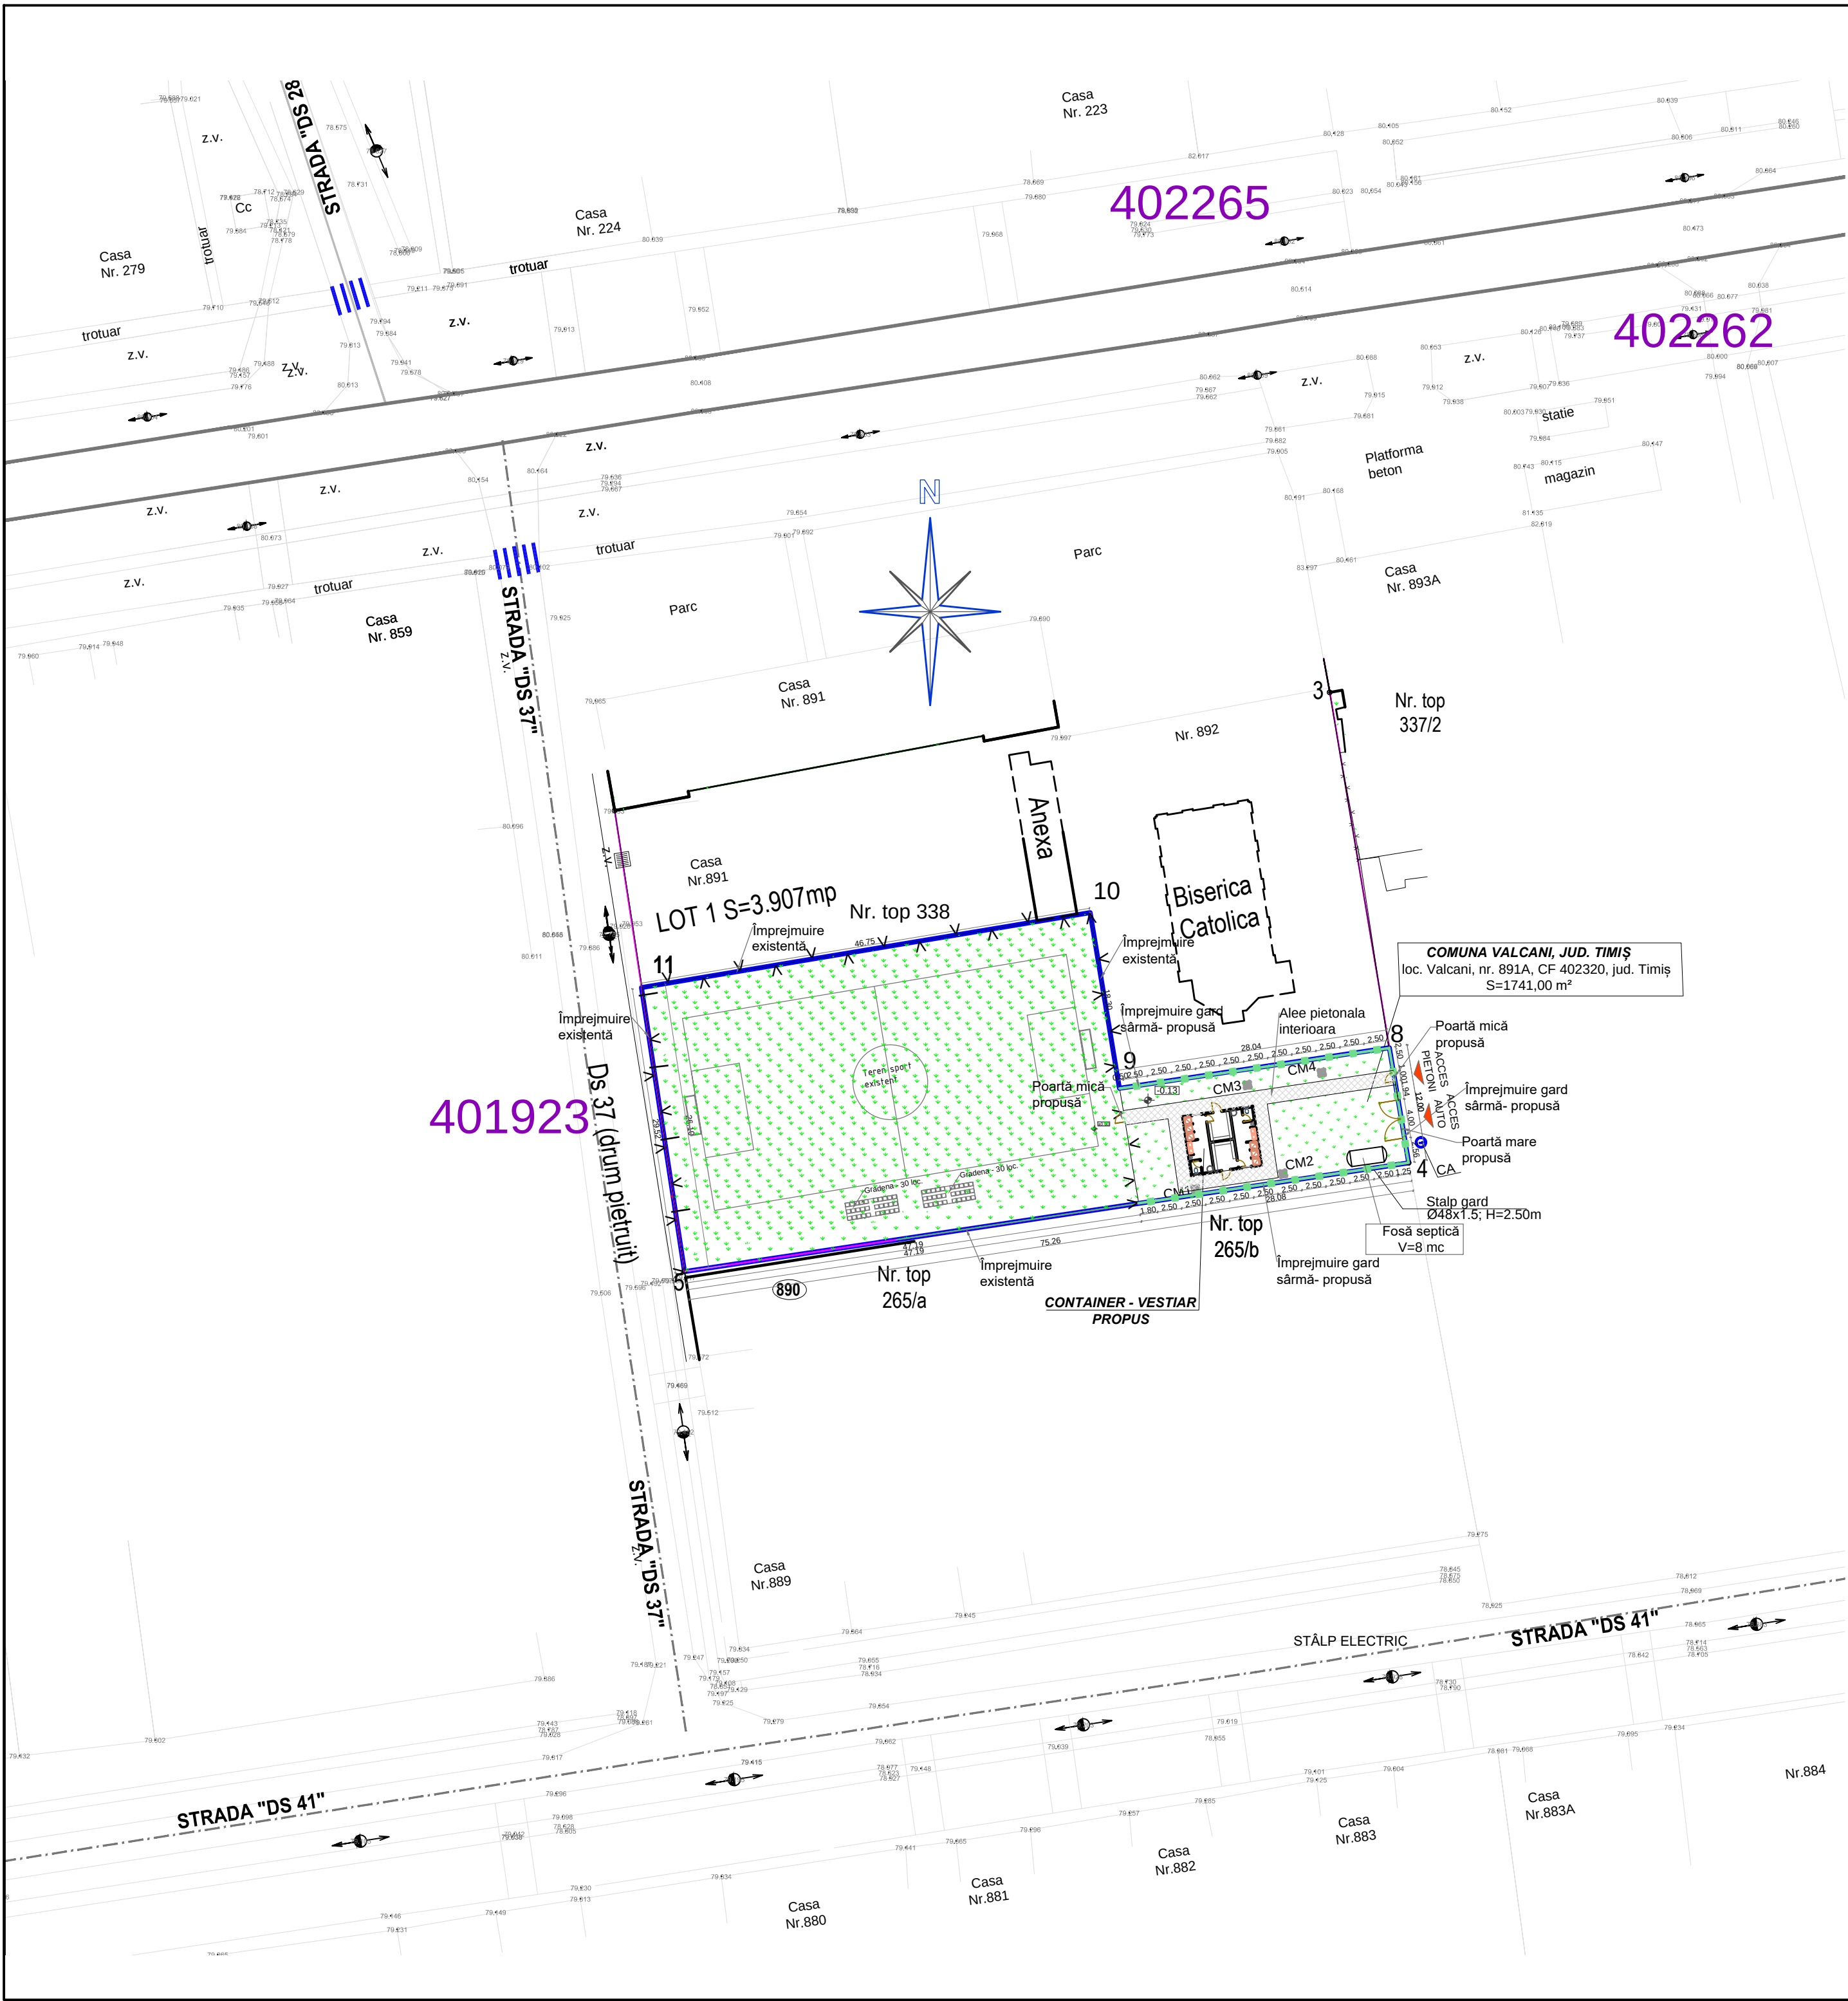

COMUNA VĂLCANI, JUD. TIMIȘ
loc. Vălcani, nr. 891A, CF 402320, jud. Timiș
S=1741,00 m²

ORDINUL ARHITECTILOR
DIN ROMÂNIA
2935
Mircea
PISTRUI
Arhitect
cu drept de semnătură



ACEST PROIECT ȘI INFORMAȚIILE CUPRINSE ÎN EL NU POT FI COPIATE, REPRODUSE SAU UTILIZATE, PARȚIAL SAU ÎN ÎNTREGIME
DECĂT CU ACORDUL SCRIS AL S.C. EUROFRAME S.R.L. ȘI NU VOR PUTEA FI FOLOSITE ÎN ALT SCOP DECĂT CEL PENTRU CARE AU
FOST ELABORATE.

VERIFICATOR	NUME	SEMNATURA	CERINTA	REFERAT / EXPERTIZA NR. / DATA	
	S.C.EUROFRAME S.R.L.			BENEFICIAR:	Proiect nr. 68/2019
	Loc. Giroc, str. Ecoului, nr.31, cam.1, jud. Timiș CUI 32953641, J35/7611/2014, tel. 0745271186				
SPECIFICAȚIE	NUME	SEMNATURA	Scara 1:500	TITLU PROIECT:	Faza: S.F.+D.T.A.
SEF PROIECT	ing. Crina TUDOR			TITLU PROIECT: ACOPERIRE TEREN SPORT, AMENAJARE GRADENE, AMENAJĂRI EXTERIOARE, REABILITARE TEREN SINTETIC ȘI CONSTRUIRE VESTIARE DE SPORT - COMUNA VĂLCANI, JUD. TIMIȘ	
PROIECTAT	arh. Mircea PISTRUI			AMPLASAMENT:	
DESENAT	ing. Petronela BRATU			Comuna Vălcani, Nr. 891A CF 402320, jud. Timiș	
VERIFICAT	ing. Cosmin TUDOR		Data: 2019	TITLU PLANSA:	Plansa nr. A-02
				PLAN DE SITUAȚIE PROPUȘ	